


此图仅用于公示

项目	单位	数量	备注
用地面积	m ²	85608.70	
总建筑面积	m ²	75461.96	
地上建筑面积	m ²	73126.36	
其中			
已建建筑面积	m ²	71126.80	
新建体育综合体建筑面积	m ²	1999.56	
地下建筑面积	m ²	2335.60	
其中			
已建建筑面积	m ²	2335.60	
新建小型体育综合体建筑面积	m ²	0	
总建筑面积基底面积	m ²	20550.74	
总绿地面积	m ²	26505.04	
建筑密度	%	24.01	≤25%
容积率	-	0.854	≤0.9
绿地率	%	30.96	≥30%
机动车停车位	辆	113	第五类车位: 15辆/100教工 学生接送临时停车位: 2.4辆/100学生
非机动车停车位	辆	2464	70辆/100师生
非机动车停车位占地面积	m ²	2830.5	1.14平方米/辆

建筑名称	单位	建筑面积	基底面积	建筑层数	建筑高度
南教学楼	m ²	3923	715	4F	14.85
试验楼	m ²	3995	996	4F	14.70
科技综合楼	m ²	6437	1453	5F(局部3F)	19.65
学生综合服务楼	m ²	10749	3189	4F(局部2F)	16.35
1#宿舍楼	m ²	3230	809	4F	13.80
2#宿舍楼	m ²	2900	733	4F	13.80
3#宿舍楼	m ²	2278	733	3F	11.20
4#宿舍楼	m ²	2021	471	4F	13.80
5#宿舍楼	m ²	2604	507	5F	16.80
6#宿舍楼	m ²	2326	457	5F	16.80
饮水房及宿舍	m ²	470	188	2F	8.85
管理室配电室	m ²	100	110	1F	4.0
4#家属楼	m ²	1743	585	3F	10.65
5#家属楼	m ²	1311.40	440	3F	10.65
6#家属楼	m ²	400	428	1F	3.60
舞台	m ²	269.80	172	2F	7.50
商业	m ²	3193.50	1978	2F	3.60
教学楼	m ²	7150.91	1960	4F	16.35
学生宿舍楼	m ²	6378.87	1247	5F	20.05
北教学楼	地上	9646.32	2441.69	4F/1D	19.50
地下		2335.60			
规划建筑	小型体育综合体	1999.56	938.05	2F	18.00
合计	m ²	75461.96	20550.74		

建筑	给排水	暖通	电气	结构	景观
	赵雷	魏通	王坤	孙雅媚	孙雅媚
注册章					
注册章					
 河北建筑设计研究院 有限责任公司 HEBEI INSTITUTE OF ARCHITECTURAL DESIGN & RESEARCH CO., LTD. ISO9001 国际质量管理体系认证 甲级 编号: A113000737 设计证书等级: 乙级 编号: A213000734					
所长	姓名	签署			
	许鹏	许鹏			
项目总负责人	孙雅媚	孙雅媚			
专业负责人	孙雅媚	孙雅媚			
审定					
审核	岳翠霞	岳翠霞			
校对	孙雅媚	孙雅媚			
设计	庄天爽	庄天爽			
绘图	庄天爽	庄天爽			
方案设计人	庄天爽	庄天爽			
建设单位	河北县中学				
工程名称	河北县中学新建教学楼项目小型体育综合体				
项目名称	河北县中学新建教学楼项目小型体育综合体				
图名	总平面图				
工号	2024.06.10804	版次	01		
图别	建总方	图号	01		
比例	1:800	日期	2026.03		

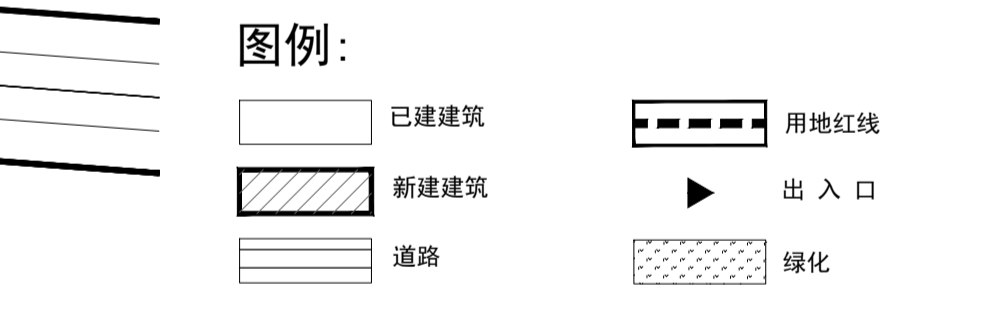

注:

- 图中标注尺寸均以米为设计单位, 所有尺寸标注包含外墙保温。
- 图中F表示建筑物地上层数; D表示建筑物地下层数; H表示建筑高度。
- 建筑轮廓线为首层建筑外墙保温线。
- 图中所注坐标: 建筑物外墙轮廓交点坐标, 用地红线折点坐标;
- 依据建设单位提供的地块勘测定界图, 坐标系采用2000国家大地坐标系。
- 停车数量按照《石家庄市建筑物停车配建指标表》要求设置, 其中, 机动车停车位数量共计113辆(教工停车位: 15辆/100教工, 学生接送临时停车位: 2.4辆/100学生); 非机动车停车位数量为2464辆(中学70个泊位/100师生)。机动车车位分布在学校中部道路两侧及东侧空地; 非机动车停车位设置在试验楼北侧、南教学楼北侧、科技综合楼西侧、学生综合服务楼北侧。
- 新建体育馆与东侧学生宿舍楼±0.00的标高一致, 两个建筑之间间距为9米; 北侧学生综合服务楼主体±0.00的高程比新建体育馆高2米, 两个建筑之间的间距为11.80米, 满足《石家庄市城乡规划管理技术规定》的要求。



总平面图 1:800

