


1 : 500

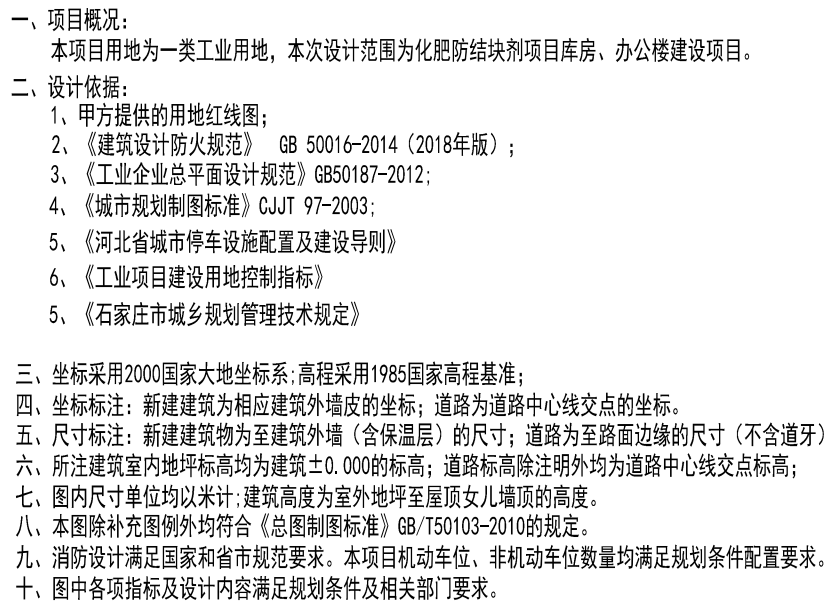

YHIA 炎 黄 国 际			
北京炎黄联合国际工程设计有限公司			
BEIJING YANHUANG INTERNATIONAL ARCHITECTURE & ENGINEERING CO., LTD.			
北京海淀区			
知春路113号			
银网中心B座8层			
100086			
8F, Block B, a-WING CENTER, No. 113 Zhichun Road, Haidian District, Beijing, P. R. China 100086			
TEL: 86-10-62117746			
Fax: 86-10-62122704			
设计签字 SIGN			
项目负责人 P.A	王建舟	王建舟	
专业负责人 ARCHT. CHIEF	王建舟	王建舟	
设计人 DESIGN	王迪	王迪	
校对人 PROOF READER	乔同宁	乔同宁	
验证签字 SIGN			
审定人 APPROVE	李龙江	李龙江	
审核人 CHECK	王建舟	王建舟	
本项目未取得与之一致的相关政府部门 的批准文件之前，仅能施工单位进行施 工准备(如参考使用，不作为正式施工 图所有尺寸须以标注为准，不得在图纸上 直接量取。			
公章 SIGN			
建筑	结构	设备	电气
项目名称 PROJECT			
子项名称 SUB-PROJECT			
石家庄天钲化工科技股份有限公司肥 药结块项目库房、办公楼建设项目			
项目编号 PROJECT NO.			
出图日期 DATE			
2026 年 07 月			
图名 title			
总平面图			
设计阶段		方案	图号
V1.0		建总-01	