

赵县中心城区国洩街以东、赵元路以南地块 详细规划公示稿

为推进工业项目尽快落地实施建设，保证项目建设审批程序的完整性，特编制《赵县中心城区国洩街以东、赵元路以南地块详细规划》。

一、规划范围、规模

规划地块位于赵县中心城区国洩街以东、赵元路以南，用地规模 3.53 公顷。

二、规划用地布局

1、用地：规划二类工业用地面积 3.53 公顷。

2、交通：规划地块北侧赵元路和东侧农村道路作为主要对外交通道路；规划在赵元路和东侧农村道路设置主要出入口。

3、市政工程：规划地块内市政管网均接入赵元路市政管网。



4、安全防灾

消防：规划地块配置微型消防站；

防洪：规划地块按 50 年一遇防洪标准设防；

抗震减灾：规划地块抗震设防要求采用Ⅶ度。

赵县中心城区国洩街以东、赵元路以南地块详细规划

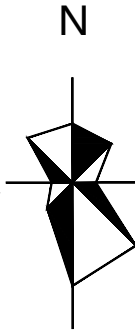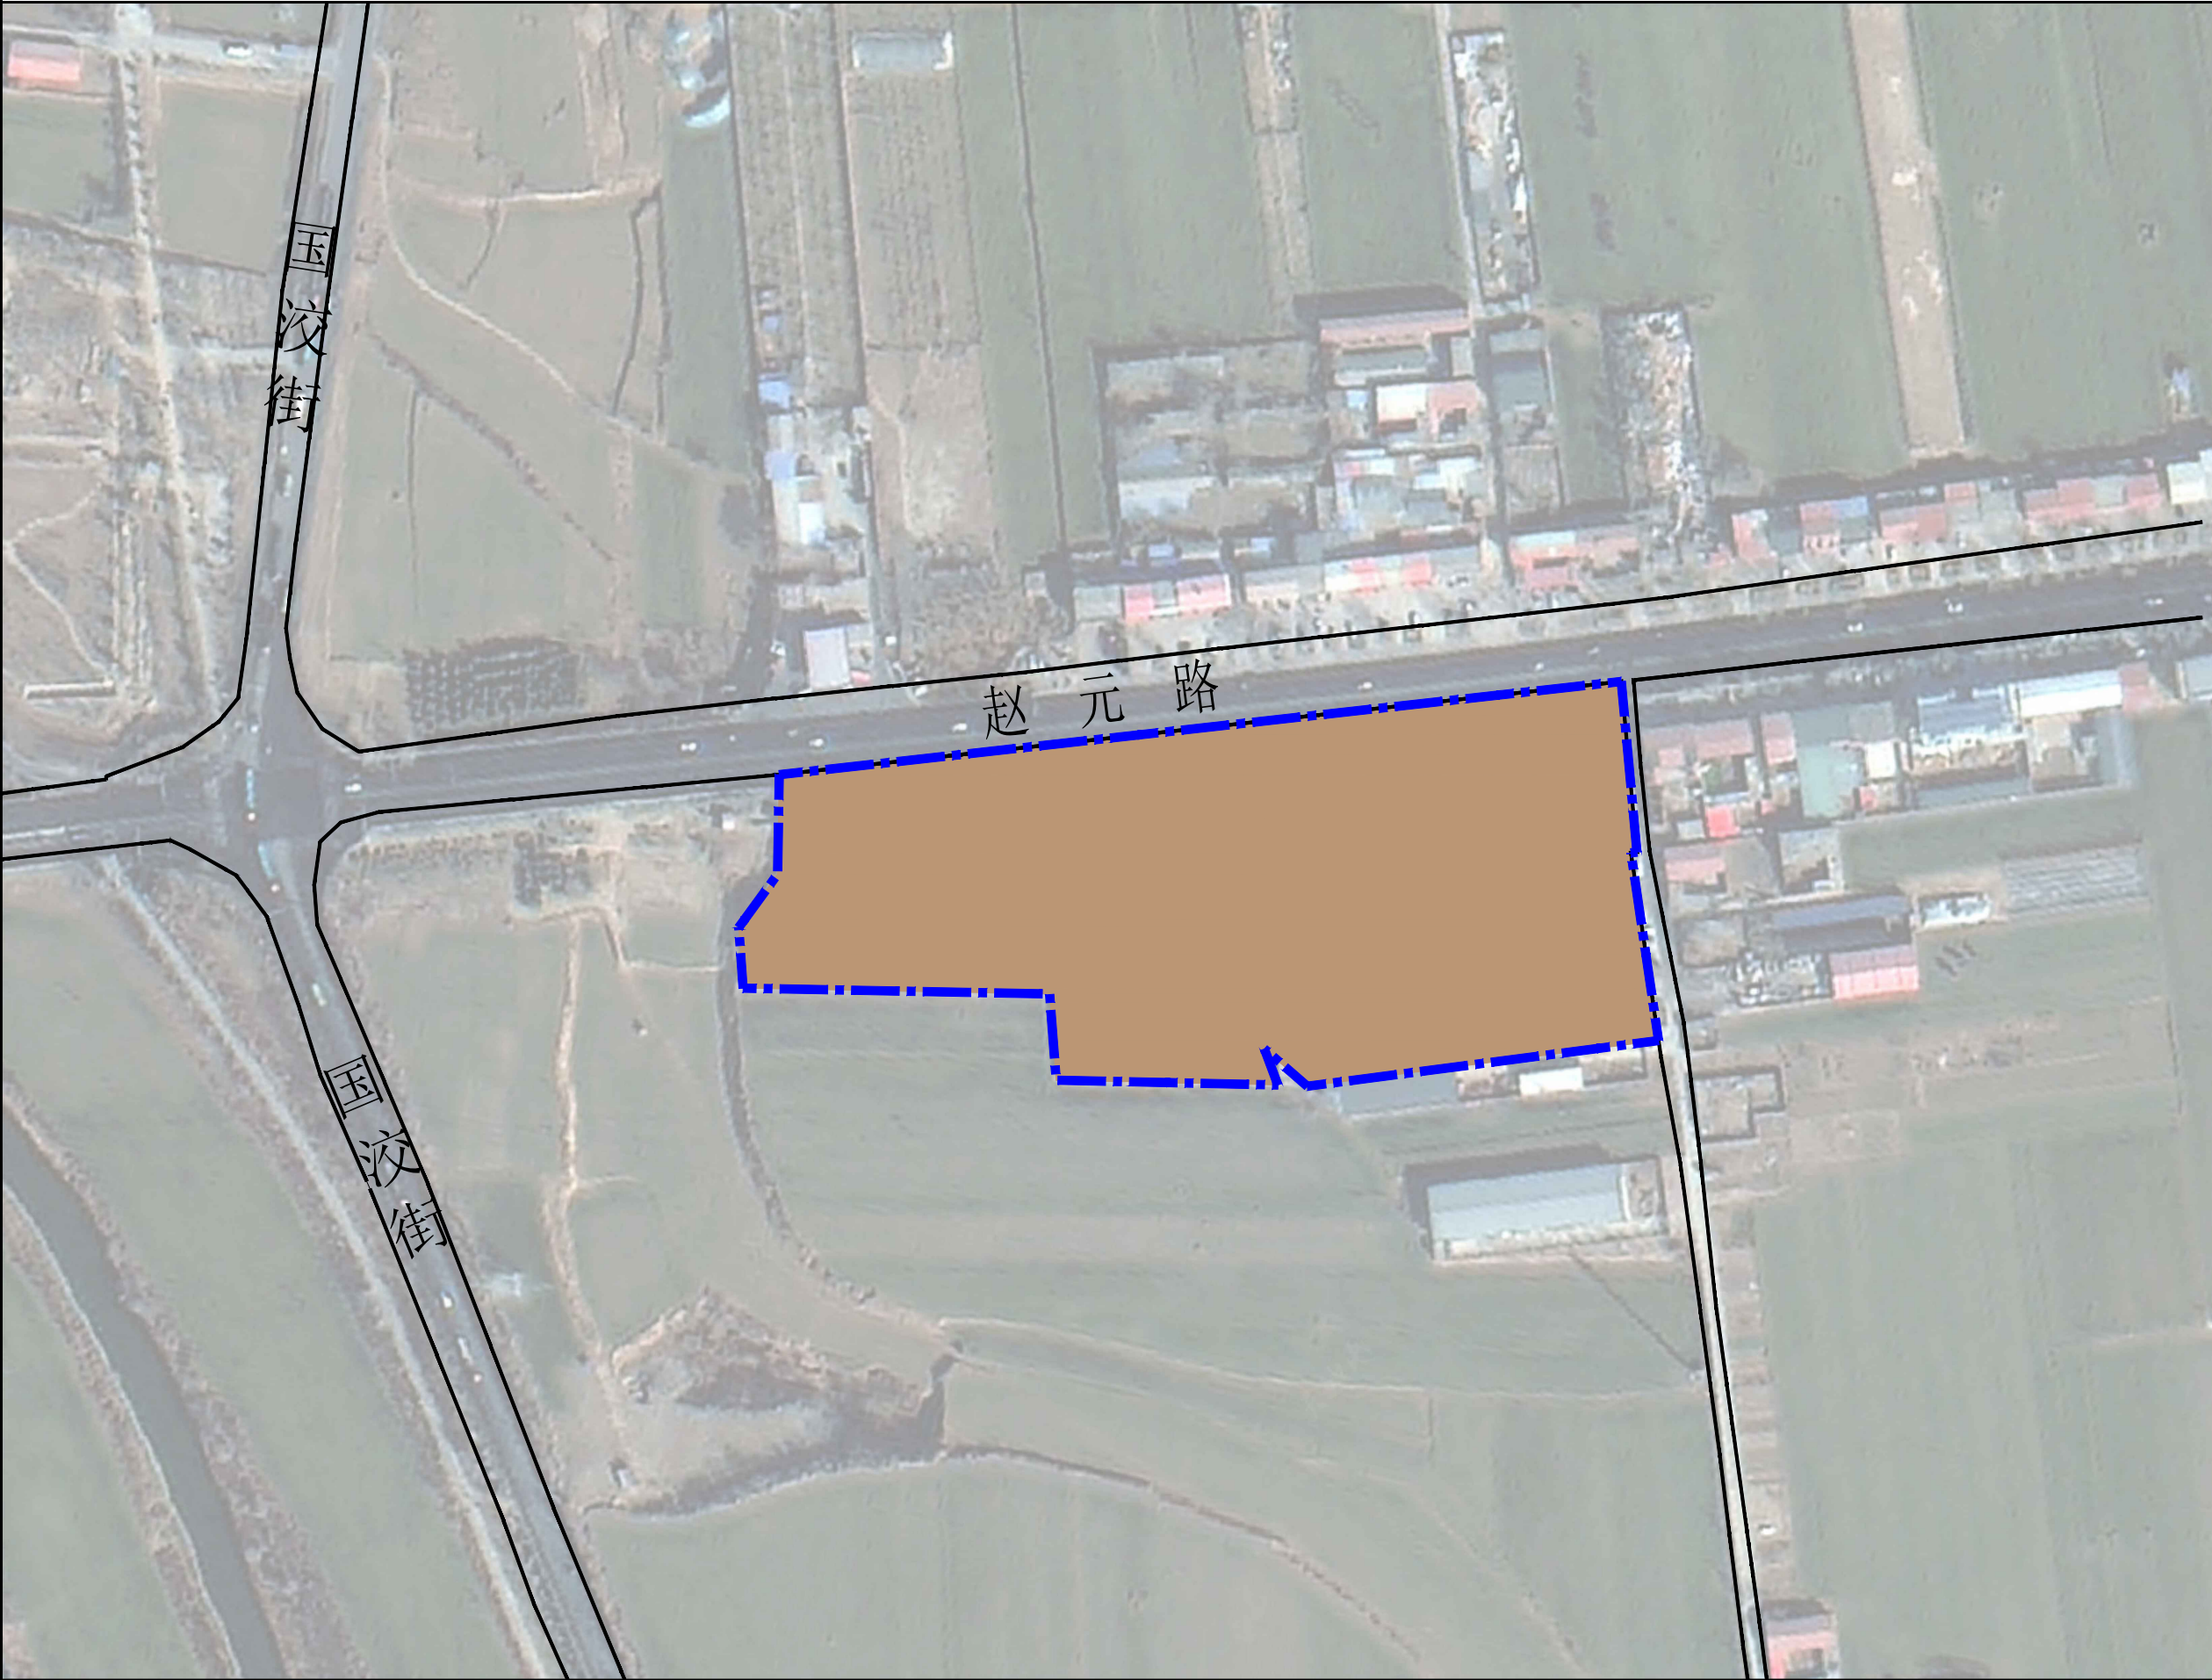

0 10 20 30 50 100m

图 例

- 二类工业用地
- 规划范围