

华能赵县 100 兆瓦风电项目地块详细规划 公示稿

为落实《赵县国土空间总体规划（2021-2035 年）》的要求，进一步落实相关政策，保证能源项目尽快落地实施，保证项目建设审批程序的完整性，特编制《华能赵县 100 兆瓦风电项目地块详细规划》。

一、规划范围、规模

规划范围总面积 1.6278 公顷，包括 1 个升压站地块和 17 个风电机组地块，均位于谢庄镇。

二、规划用地布局

1、用地：规划供电用地面积 1.6278 公顷。

2、交通：规划升压站南侧农村道路作为主要对外交通道路；规划在升压站南侧农村道路设置主要出入口。

3、市政工程：

给水：规划升压站地块内给水管网接入周边村庄给水管网；

排水：雨污分流，升压站内设置污水收集池，污水经处理后回用于场地清扫、浇洒用水；雨水汇集后排入周边农田；

电力：规划升压站地块供电线路由站内引接；

通信：规划升压站地块内通信线路接入乡镇通信线路。

4、安全防灾


消防：规划升压站地块配置微型消防站；

防洪：规划升压站地块按 50 年一遇防洪标准设防；

抗震减灾：规划升压站地块抗震设防要求采用 7 度。



华能赵县100兆瓦风电项目地块详细规划

风电项目地块分布图

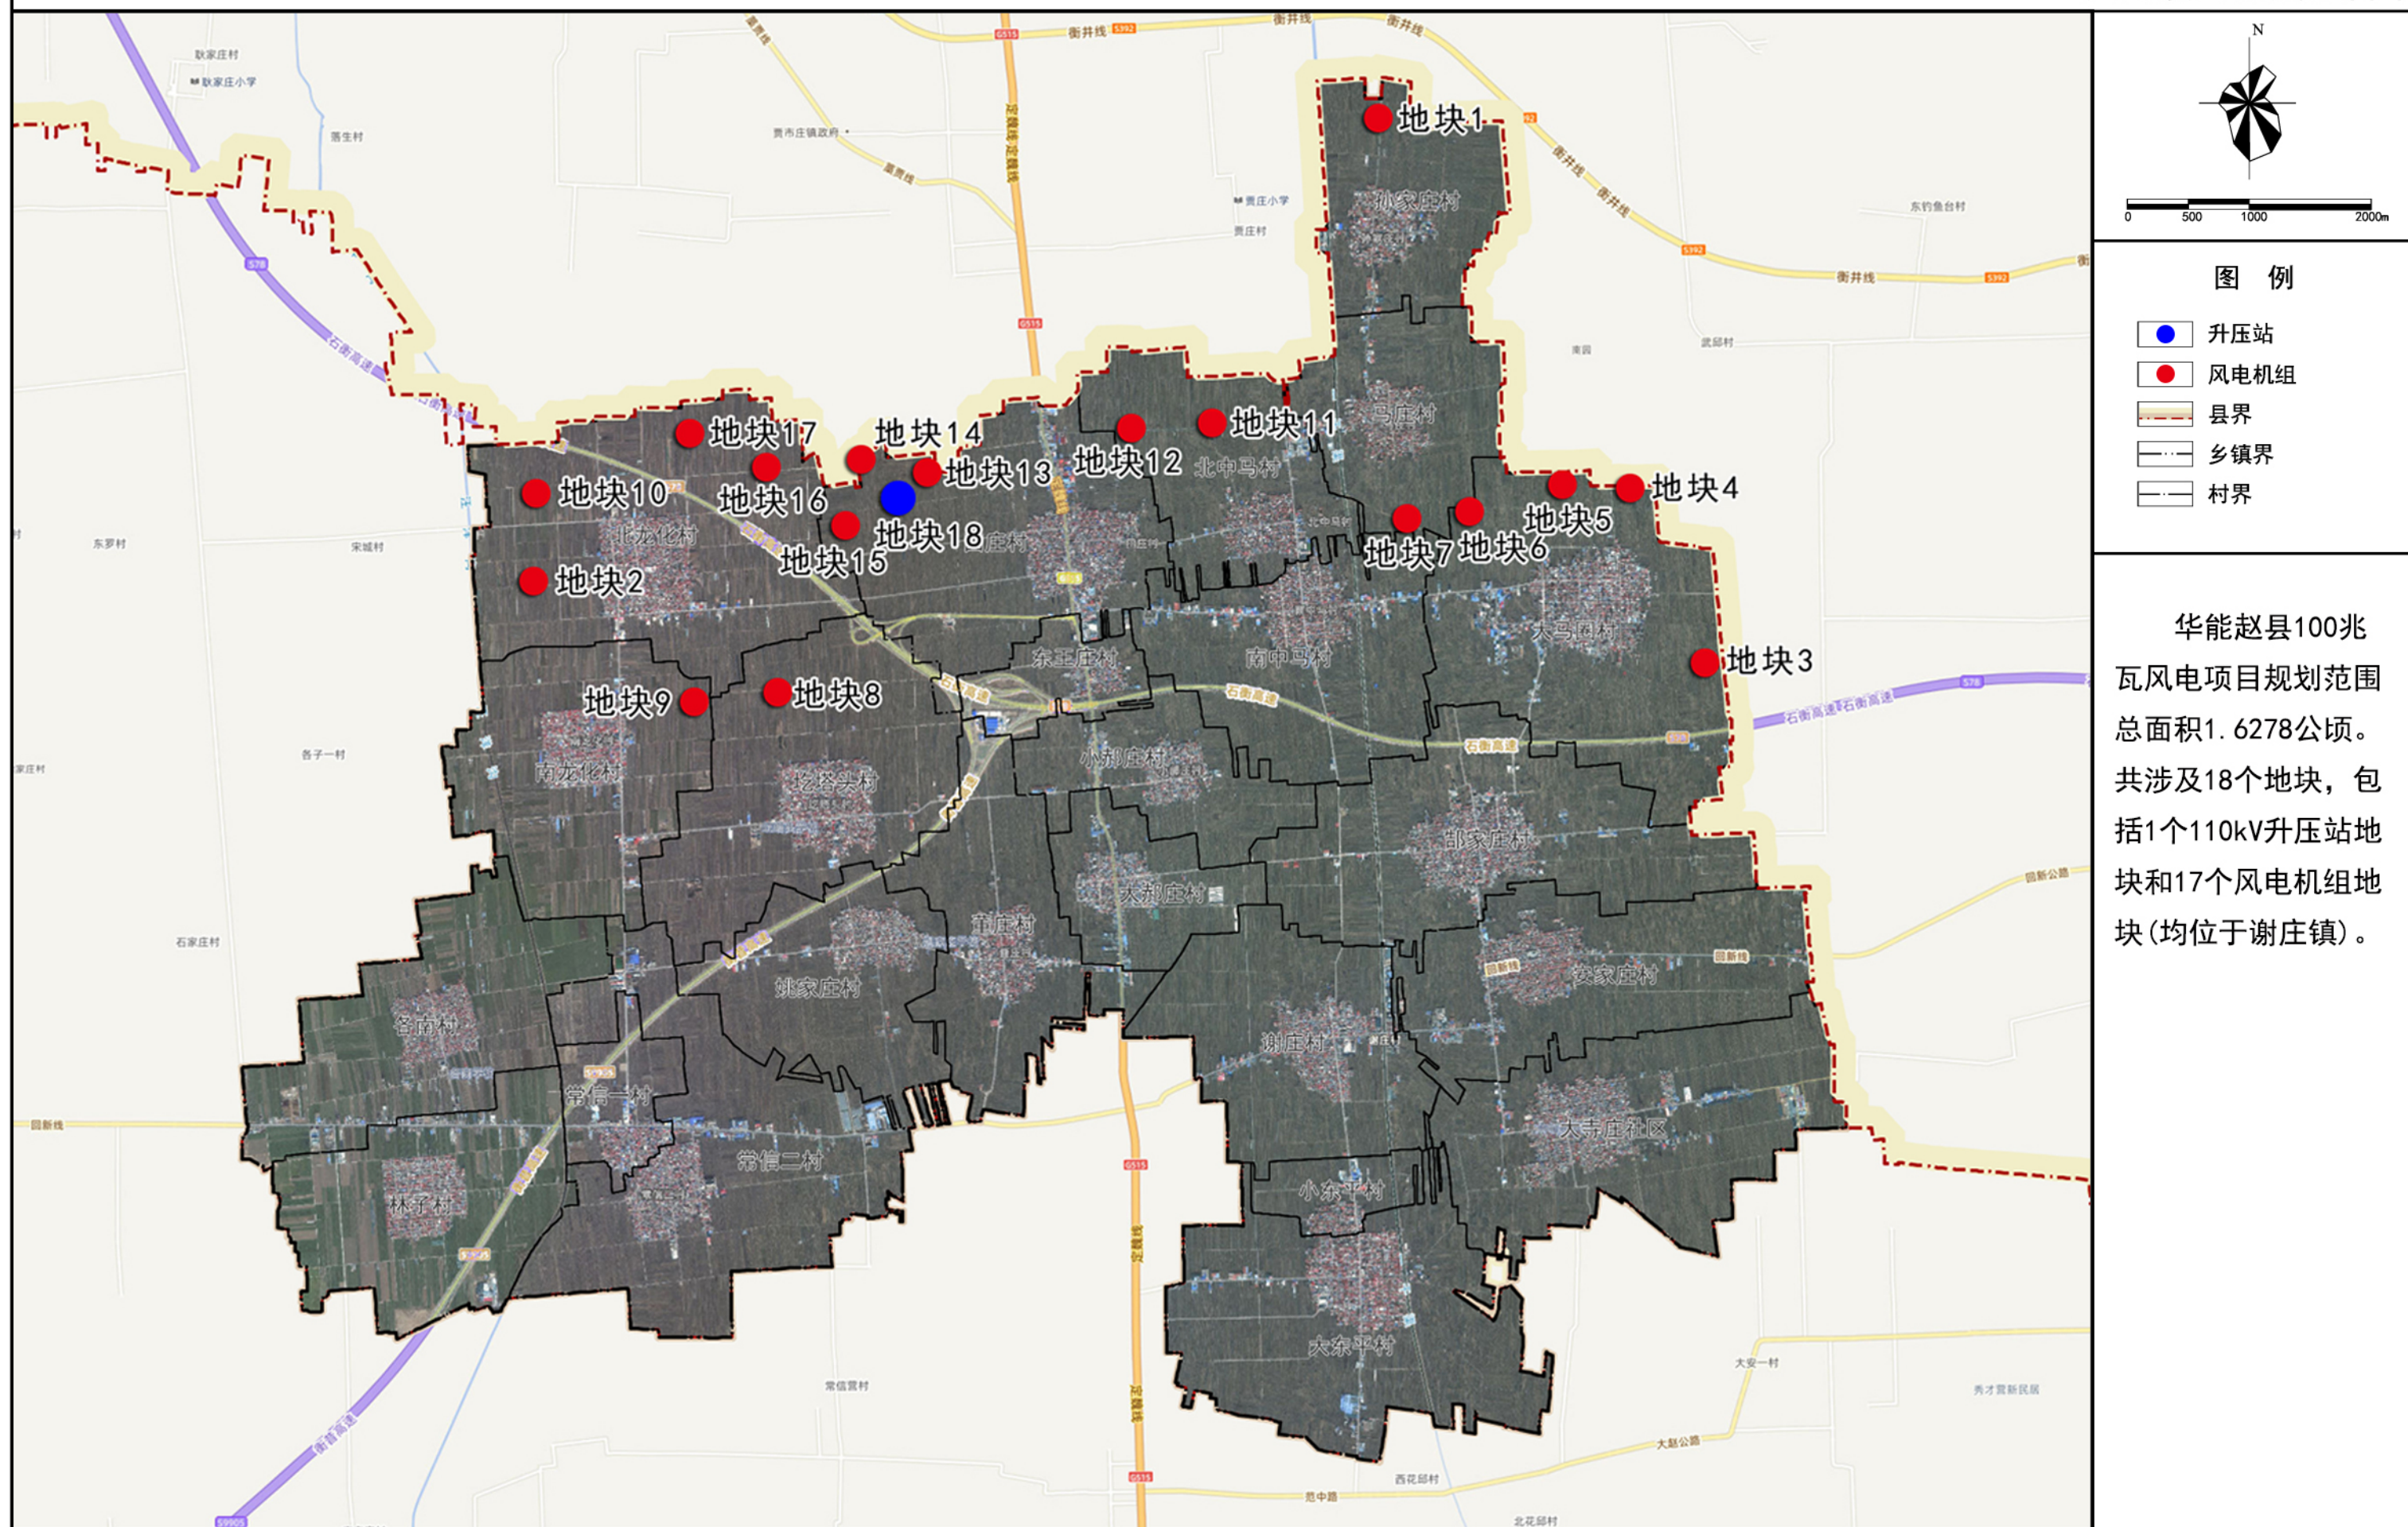

华能赵县100兆瓦风电项目地块详细规划

升压站土地使用规划图

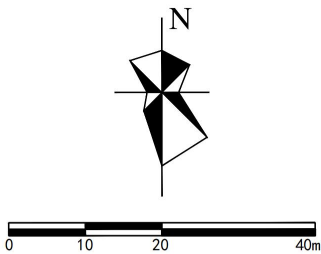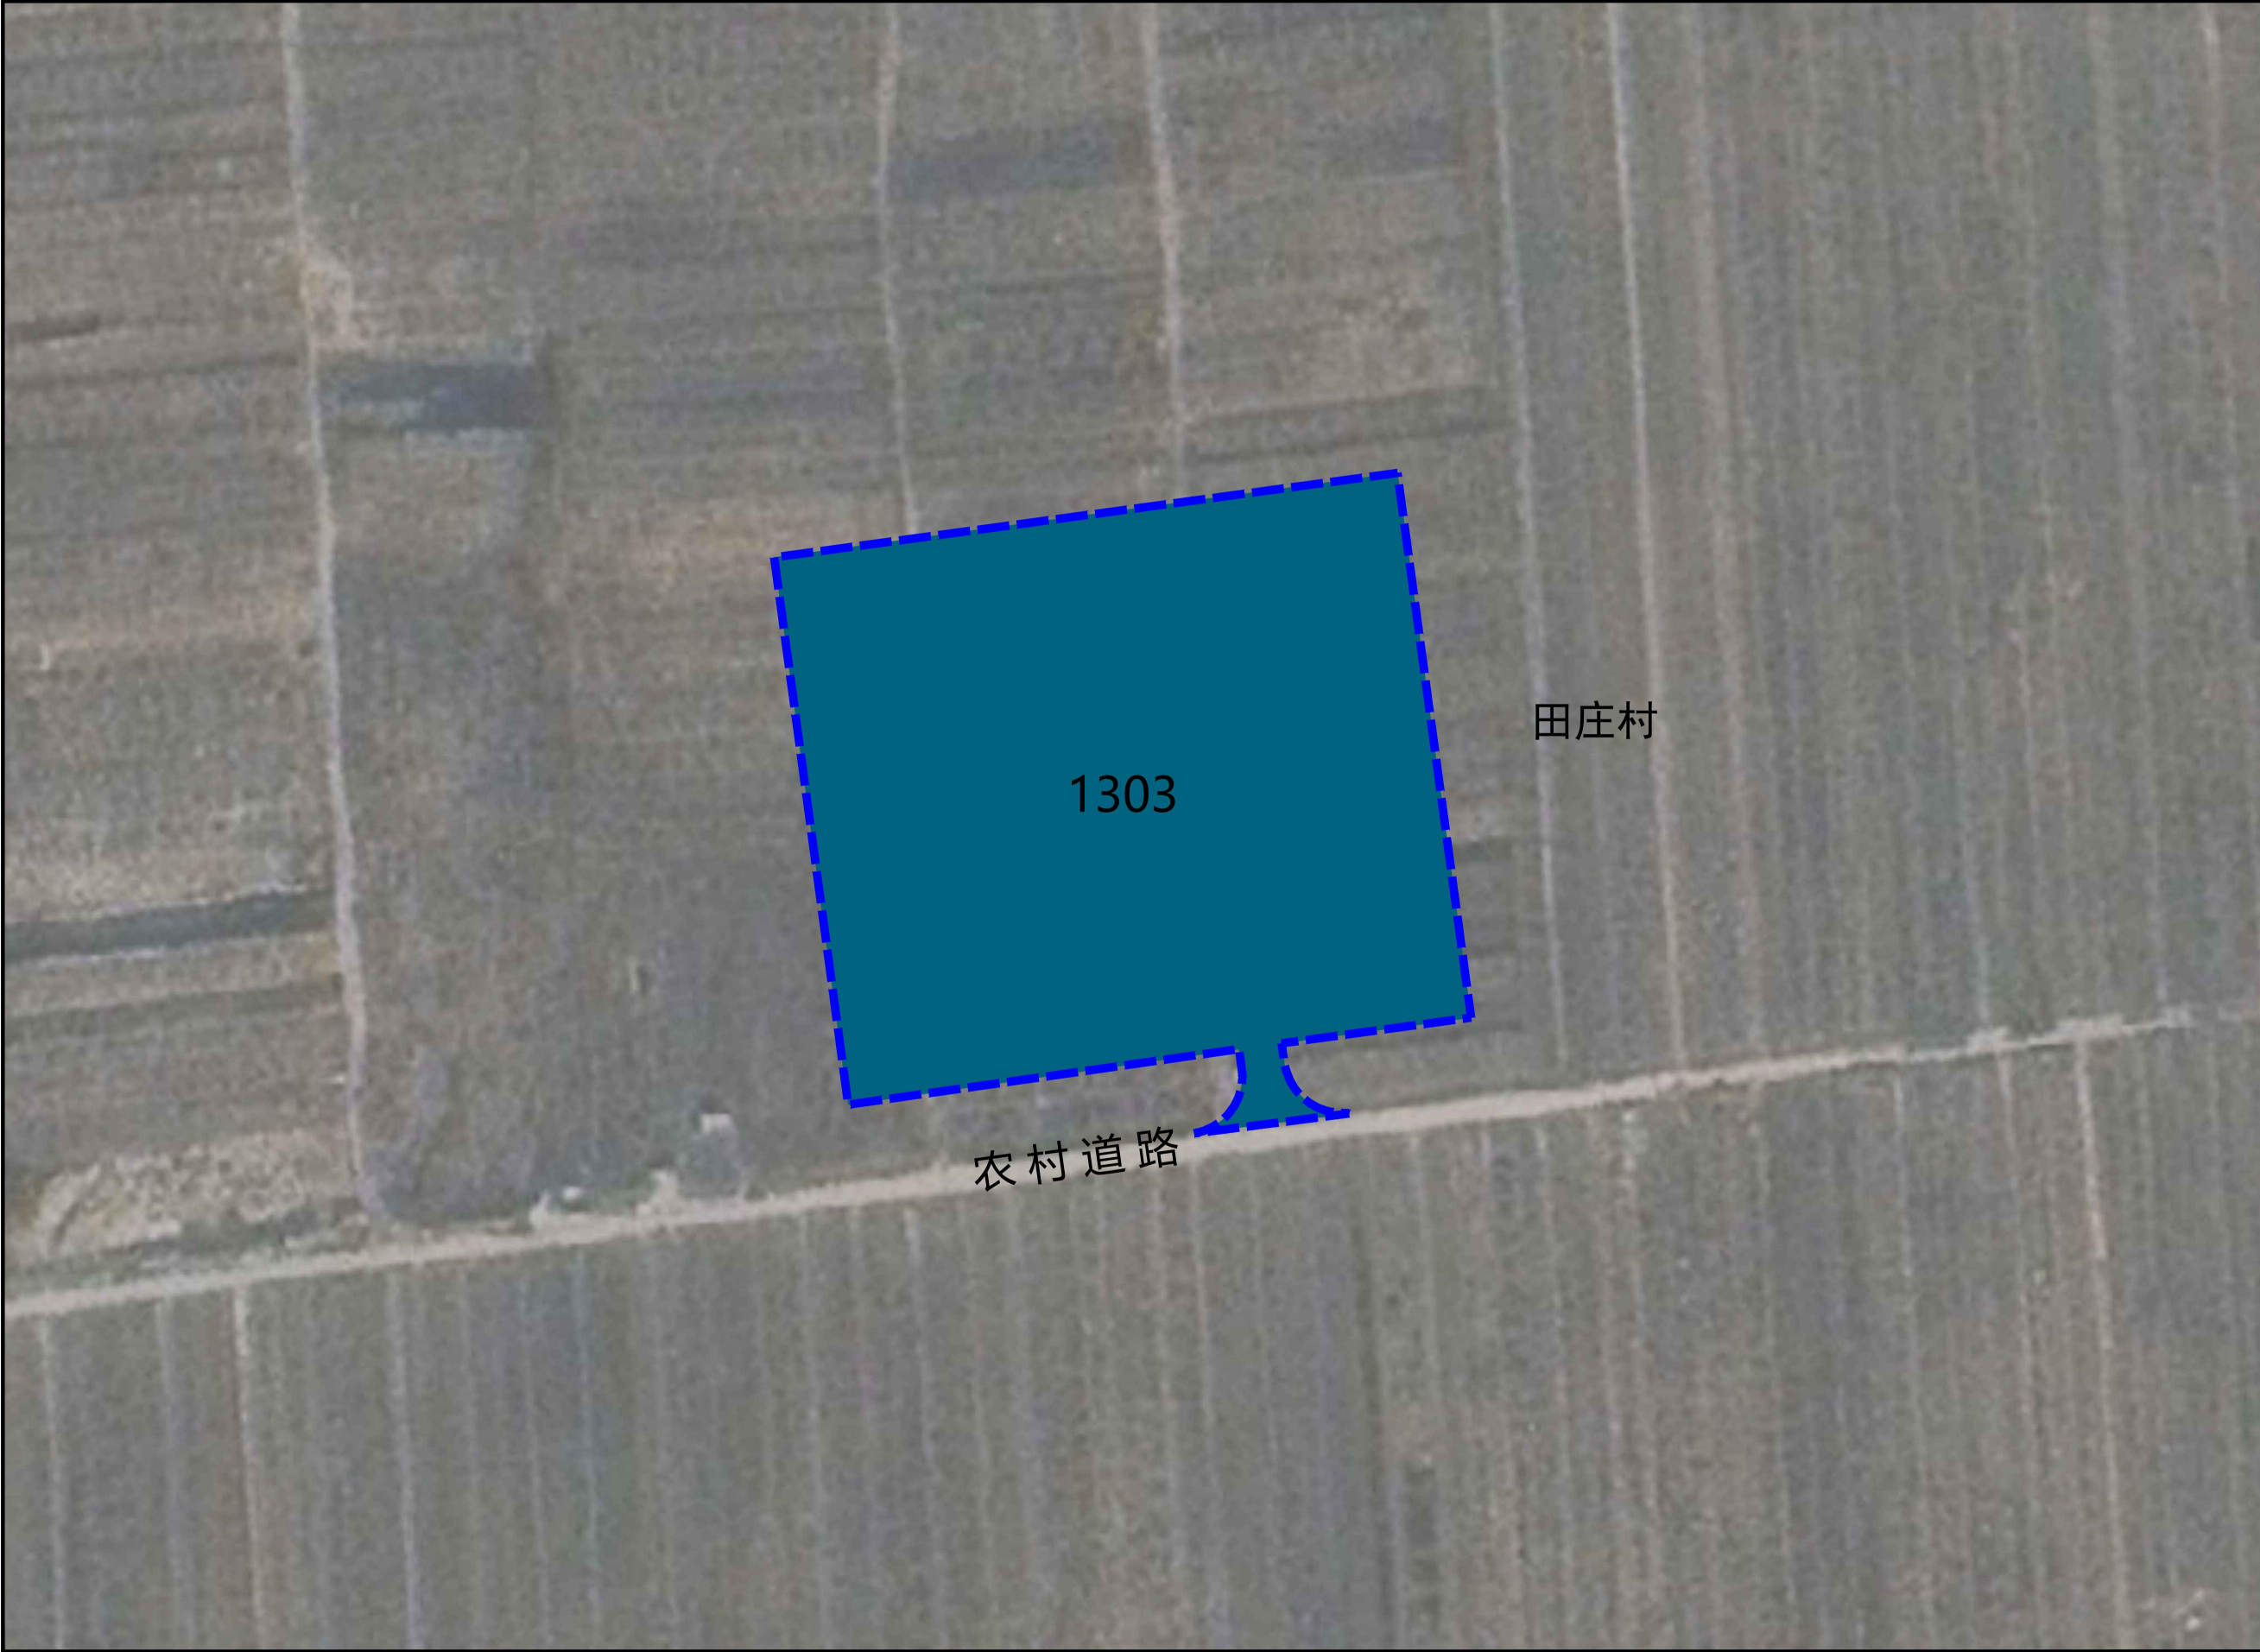

- 图 例
- 1303 供电用地
 - 规划地块界线