

日照计算技术报告书

项目名称： 祥云·御福璟樾

委托单位： 河北润融城市置业有限公司

河北大成建筑设计咨询有限公司

2026年6月

日照计算技术报告书

项目名称：祥云·御福璟樾

委托单位：河北润融城市置业有限公司

项目地点：石家庄市赵县

一、日照计算主要依据

1. 《城市居住区规划设计标准》（中华人民共和国国家标准 GB50180—2018）
2. 《建筑日照计算参数标准》（中华人民共和国国家标准 GB/T50947-2014）
3. 《住宅项目规范》（中华人民共和国国家标准 GB55038—2025）
4. 《民用建筑设计统一标准》（中华人民共和国国家标准 GB50352-2019）
5. 《建筑设计资料集》（第二版，第一册，中国建筑工业出版社）
6. 《石家庄市城乡规划管理技术规定》
7. 《石家庄市城乡规划局日照计算技术规定》
8. 该区域的 1: 1000 电子地形图
9. 委托方提供的设计方案总平面图
10. 地理信息采集数据

二、日照计算采用软件

计算软件：建设部科技司评估认定的“众智 SUN 日照分析 11.0”软件，
评估证书号：建科评【2002】028 号。

三、场地情况

经过现场踏勘，场地周边情况如下：

东：农田

西：龙腾街

南：规划道路

北：规划道路

四、日照计算计算参数

日照计算标准计算日：住宅为大寒日；

老年人日间照料中心、幼儿园为冬至日

城市经纬度：北纬 $37^{\circ} 27'$ ，东经 $114^{\circ} 28'$

有效日照时间带：大寒日为 8~16 时，冬至日为 9~15 时

计算平面高度：详见附件标注

计算间隔：1 分钟

计算间距：建筑 1.0 米，窗户 0.45 米

日照基准年：公元 2001 年

最大窗宽：1.80 米

五、日照计算范围及说明

该项目日照计算包括项目内规划建筑、项目周边现状，详见附件。各建筑单体女儿墙高度详见附件。

六、日照分析计算结论

1、该规划项目周边计算范围内现状住宅 L1#、L2#、L3#建筑建设前满足“至少有一个居住空间满足大寒日 3 小时日照标准”，建设后仍满足“至少有一个居住空间满足大寒日 3 小时日照标准”。

2、该规划项目周边计算范围内现状建筑 L4#、L5#建筑为厂房建筑，按照相关规定，不需要进行日照计算。

3、规划项目内，规划住宅建筑均满足“每套住宅至少有一个居住空间满足大寒日 3 小时日照标准”的要求。

4、规划新建幼儿园建筑首层满足冬至日 3 小时满窗日照标准的要求，且满足不小于 1/2 的室外活动场地在标准建筑日照的阴影线范围之外的要求。

5、规划 3#建筑内的老年人日间照料中心的功能空间满足冬至日 2 小时日照标准的要求。

6、规划集中绿地满足不小于 1/3 的绿地面积在标准建筑日照的阴影线范围之外的要求。

7、北侧规划路满足不少于 1/3 的道路用地面积在标准的建筑日照阴影线范围之外。

8、本项目被遮挡范围内所有建筑均满足日照要求，日照分析结果满足《石家庄市城乡规划管理技术规定》。

附件：

《附图一祥云·御福璟樾项目日照计算范围图》

《附图二祥云·御福璟樾项目建设前日照计算分析图》

《附图三祥云·御福璟樾项目建设后日照计算分析图》

注：本技术报告仅适用于附图所限定的项目内及周边建筑情况

计算分析单位：河北大成建筑设计咨询有限公司

计算分析：安 奇

校 核：李 倩

技术负责人：齐 晓

计算日期：2026 年 6 月

计算范围内建筑日照情况一览表

编号	主体女儿墙高度(米)	计算标准日	描述起点	计算平面高度(米)	建筑规划日照情况(有效日照时间)
1#住宅楼(!*)	51.85	大寒日	西山墙	一层 44.35	3 小时以上
2#住宅楼(!*)	32.85	大寒日	西山墙	一层 44.35	3 小时以上
3#住宅楼(!*)(沿街面首层局部为老年人日间照料中心)	32.85	冬至日	西山墙	沿街面一层 40.05	2 小时以上
		大寒日	西山墙	住宅一层 44.35	3 小时以上
5#住宅楼(!*)	51.85	大寒日	西山墙	一层 40.15	3 小时以上
6#住宅楼(!*)	32.85	大寒日	西山墙	一层 44.35	3 小时以上
7#住宅楼(!*)	32.85	大寒日	西山墙	一层 44.35	3 小时以上
8#住宅楼(!*)	51.85	大寒日	西山墙	一层 44.35	3 小时以上
9#住宅楼(!*)	51.85	大寒日	西山墙	一层 44.35	3 小时以上
10#住宅楼(!*)	51.85	大寒日	西山墙	一层 40.15	3 小时以上
11#住宅楼(!*)	51.85	大寒日	西山墙	一层 40.15	3 小时以上
12#住宅楼(!*)	51.85	大寒日	西山墙	一层 44.35	3 小时以上
13#住宅楼(!*)	51.85	大寒日	西山墙	一层 44.35	3 小时以上
15#住宅楼(!*)	51.85	大寒日	西山墙	一层 44.35	3 小时以上
16#住宅楼(!*)	51.85	大寒日	西山墙	一层 44.35	3 小时以上
17#住宅楼(!*)	48.85	大寒日	西山墙	一层 44.35	3 小时以上
18#住宅楼(!*)	51.85	大寒日	西山墙	一层 40.15	3 小时以上
19#住宅楼(!*)	36.85	大寒日	西山墙	一层 44.35	3 小时以上
20#住宅楼(!*)	26.45	大寒日	西山墙	一层 44.35	3 小时以上
21#住宅楼(!*)	51.85	大寒日	西山墙	一层 44.35	3 小时以上
22#住宅楼(!*)	51.85	大寒日	西山墙	一层 44.35	3 小时以上
23#住宅楼(!*)	51.85	大寒日	西山墙	一层 44.35	3 小时以上
25#住宅楼(!*)	51.85	大寒日	西山墙	一层 40.15	3 小时以上
26#住宅楼(!*)	51.85	大寒日	西山墙	一层 44.35	3 小时以上
27#住宅楼(!*)	51.85	大寒日	西山墙	一层 44.35	3 小时以上
28#住宅楼(!*)	51.85	大寒日	西山墙	一层 44.35	3 小时以上
29#住宅楼(!*)	51.85	大寒日	西山墙	一层 44.35	3 小时以上
S1#配套楼(!*)	6.20				
S3#幼儿园(!*)	13.05	冬至日	西山墙	一层 40.20	3 小时以上
L1#(!*)	4.00	大寒日	西山墙	一层 40.20	3 小时以上
L2#(!*)	4.00	大寒日	西山墙	一层 40.20	3 小时以上
L3#(!*)	4.00	大寒日	西山墙	一层 40.20	3 小时以上
L4#(!*)	4.00				
L5#(!*)	4.00				
L6#(!)	31.10				

备注:

- 1、“!”表示遮挡建筑，“*”表示被遮挡建筑。“L”表示周边现状建筑。
- 2、在上述对规划住宅建筑有效日照时间描述中“3 小时以上”指 ≥ 3 小时，“3 小时以下”指 < 3 小时。

规划建筑窗户日照分析情况一览表

10#建筑窗户分析(太阳时,左右端,累计)						
户型	窗号	窗号-层数	窗台高	左端日照	右端日照	满窗日照
A	C10-1	C10-1-1	40.15	2:53(08:00-09:03 12:34-14:24)	2:59(08:00-09:09 12:44-14:34)	2:43(08:00-09:03 12:44-14:24)
		C10-1-2	43.15	2:53(08:00-09:03 12:34-14:24)	2:59(08:00-09:09 12:44-14:34)	2:43(08:00-09:03 12:44-14:24)
		C10-1-3	46.15	2:53(08:00-09:03 12:34-14:24)	2:59(08:00-09:09 12:44-14:34)	2:43(08:00-09:03 12:44-14:24)
		C10-1-4	49.15	2:53(08:00-09:03 12:34-14:24)	2:59(08:00-09:09 12:44-14:34)	2:43(08:00-09:03 12:44-14:24)
		C10-1-5	52.15	2:53(08:00-09:03 12:34-14:24)	2:59(08:00-09:09 12:44-14:34)	2:43(08:00-09:03 12:44-14:24)
		C10-1-6	55.15	2:53(08:00-09:03 12:34-14:24)	2:59(08:00-09:09 12:44-14:34)	2:43(08:00-09:03 12:44-14:24)
		C10-1-7	58.15	2:53(08:00-09:03 12:34-14:24)	2:59(08:00-09:09 12:44-14:34)	2:43(08:00-09:03 12:44-14:24)
		C10-1-8	61.15	3:04(08:00-09:03 12:34-14:35)	3:07(08:00-09:09 12:44-14:42)	2:54(08:00-09:03 12:44-14:35)
		C10-1-9	64.15	3:24(08:00-09:03 12:34-14:55)	3:26(08:00-09:09 12:44-15:01)	3:14(08:00-09:03 12:44-14:55)
		C10-1-10	67.15	4:56(08:00-09:03 10:35-10:41 10:49-11:13 11:56-15:19)	5:10(08:00-09:10 10:43-11:23 12:05-15:25)	4:41(08:00-09:03 10:49-11:13 12:05-15:19)
		C10-1-11	70.15	6:07(08:00-09:03 10:12-11:12 11:55-15:59)	6:20(08:00-09:09 09:25-09:32 10:13-11:22 12:04-15:59)	5:57(08:00-09:03 10:13-11:12 12:04-15:59)
		C10-1-12	73.15	6:38(08:00-09:25 10:05-11:12 11:54-16:00)	6:37(08:00-09:32 10:13-11:22 12:04-16:00)	6:20(08:00-09:25 10:13-11:12 12:04-16:00)
		C10-1-13	76.15	7:39(08:00-09:25 09:46-16:00)	7:39(08:00-09:32 09:53-16:00)	7:32(08:00-09:25 09:53-16:00)
		C10-1-14	79.15	8:00(08:00-16:00)	8:00(08:00-16:00)	8:00(08:00-16:00)
		C10-1-15	82.15	8:00(08:00-16:00)	8:00(08:00-16:00)	8:00(08:00-16:00)
		C10-1-16	85.15	8:00(08:00-16:00)	8:00(08:00-16:00)	8:00(08:00-16:00)
		C10-1-17	88.15	8:00(08:00-16:00)	8:00(08:00-16:00)	8:00(08:00-16:00)
	C10-2	C10-2-1	40.15	3:10(08:00-09:26 13:02-14:46)	3:00(08:00-09:26 13:12-14:46)	3:00(08:00-09:26 13:12-14:46)
		C10-2-2	43.15	3:09(08:00-09:30 13:13-14:52)	3:08(08:00-09:34 13:22-14:56)	3:00(08:00-09:30 13:22-14:52)
		C10-2-3	46.15	3:11(08:00-09:21 13:06-14:56)	3:12(08:00-09:28 13:15-14:59)	3:02(08:00-09:21 13:15-14:56)
		C10-2-4	49.15	3:18(08:00-09:27 13:14-15:05)	3:20(08:00-09:34 13:23-15:09)	3:09(08:00-09:27 13:23-15:05)
		C10-2-5	52.15	3:18(08:00-09:27 13:14-15:05)	3:24(08:00-09:34 13:23-15:13)	3:09(08:00-09:27 13:23-15:05)
		C10-2-6	55.15	3:18(08:00-09:27 13:14-15:05)	3:24(08:00-09:34 13:23-15:13)	3:09(08:00-09:27 13:23-15:05)
		C10-2-7	58.15	3:18(08:00-09:27 13:14-15:05)	3:24(08:00-09:34 13:23-15:13)	3:09(08:00-09:27 13:23-15:05)
		C10-2-8	61.15	3:18(08:00-09:27 13:14-15:05)	3:24(08:00-09:34 13:23-15:13)	3:09(08:00-09:27 13:23-15:05)
		C10-2-9	64.15	3:31(08:00-09:27 13:14-15:18)	3:35(08:00-09:34 11:23-11:25 13:23-15:22)	3:22(08:00-09:27 13:23-15:18)
C10-2-10		67.15	4:36(08:00-09:28 10:52-10:53 11:10-11:17 11:24-11:53 12:37-12:44 13:15-15:39)	4:43(08:00-09:35 10:56-11:02 11:19-12:03 13:25-15:43)	4:11(08:00-09:28 11:24-11:53 13:25-15:39)	
C10-2-11		70.15	6:25(08:00-09:28 09:36-09:55 10:38-11:53 12:37-16:00)	6:31(08:00-09:35 09:36-10:03 10:47-12:03 12:47-16:00)	6:06(08:00-09:28 09:36-09:55 10:47-11:53 12:47-16:00)	
C10-2-12		73.15	6:35(08:00-09:48 10:30-11:45 12:28-16:00)	6:35(08:00-09:56 10:38-11:55 12:38-16:00)	6:17(08:00-09:48 10:38-11:45 12:38-16:00)	
C10-2-13		76.15	7:53(08:00-10:01 10:08-16:00)	8:00(08:00-16:00)	7:53(08:00-10:01 10:08-16:00)	

		C10-2-14	79.15	8:00(08:00-16:00)	8:00(08:00-16:00)	8:00(08:00-16:00)	
		C10-2-15	82.15	8:00(08:00-16:00)	8:00(08:00-16:00)	8:00(08:00-16:00)	
		C10-2-16	85.15	8:00(08:00-16:00)	8:00(08:00-16:00)	8:00(08:00-16:00)	
		C10-2-17	88.15	8:00(08:00-16:00)	8:00(08:00-16:00)	8:00(08:00-16:00)	
B	C10-3	C10-3-1	40.15	2:55(08:00-09:46 13:37-14:46)	2:54(08:00-09:53 13:46-14:47)	2:46(08:00-09:46 13:46-14:46)	
		C10-3-2	43.15	3:14(08:00-09:55 13:48-15:07)	3:13(08:00-10:03 13:57-15:07)	3:05(08:00-09:55 13:57-15:07)	
		C10-3-3	46.15	3:15(08:00-09:56 13:49-15:08)	3:17(08:00-10:04 13:58-15:11)	3:06(08:00-09:56 13:58-15:08)	
		C10-3-4	49.15	3:28(08:00-09:57 13:50-15:16 15:32-15:37)	3:28(08:00-10:05 13:59-15:18 15:36-15:40)	3:15(08:00-09:57 13:59-15:16 15:36-15:37)	
		C10-3-5	52.15	3:33(08:00-09:46 13:37-15:24)	3:34(08:00-09:53 13:46-15:24 15:31-15:34)	3:24(08:00-09:46 13:46-15:24)	
		C10-3-6	55.15	3:44(08:00-09:57 13:50-15:37)	3:50(08:00-10:05 13:59-15:44)	3:35(08:00-09:57 13:59-15:37)	
		C10-3-7	58.15	3:44(08:00-09:57 13:50-15:37)	3:50(08:00-10:05 13:59-15:44)	3:35(08:00-09:57 13:59-15:37)	
		C10-3-8	61.15	3:44(08:00-09:57 13:50-15:37)	3:50(08:00-10:05 13:59-15:44)	3:35(08:00-09:57 13:59-15:37)	
		C10-3-9	64.15	3:49(08:00-09:57 11:48-11:53 13:50-15:37)	3:56(08:00-10:05 11:57-12:03 13:59-15:44)	3:35(08:00-09:57 13:59-15:37)	
		C10-3-10	67.15	5:09(08:00-09:53 11:14-12:26 13:46-15:50)	5:06(08:00-10:01 11:21-12:11 12:17-12:34 13:55-15:53)	4:47(08:00-09:53 11:21-12:11 12:17-12:26 13:55-15:50)	
		C10-3-11	70.15	6:32(08:00-10:20 11:04-12:22 13:06-16:00)	6:32(08:00-10:29 11:13-12:32 13:16-16:00)	6:13(08:00-10:20 11:13-12:22 13:16-16:00)	
		C10-3-12	73.15	6:35(08:00-10:20 11:02-12:23 13:06-16:00)	6:34(08:00-10:29 11:11-12:32 13:16-16:00)	6:16(08:00-10:20 11:11-12:23 13:16-16:00)	
		C10-3-13	76.15	8:00(08:00-16:00)	8:00(08:00-16:00)	8:00(08:00-16:00)	
		C10-3-14	79.15	8:00(08:00-16:00)	8:00(08:00-16:00)	8:00(08:00-16:00)	
		C10-3-15	82.15	8:00(08:00-16:00)	8:00(08:00-16:00)	8:00(08:00-16:00)	
		C10-3-16	85.15	8:00(08:00-16:00)	8:00(08:00-16:00)	8:00(08:00-16:00)	
		C10-3-17	88.15	8:00(08:00-16:00)	8:00(08:00-16:00)	8:00(08:00-16:00)	
		C10-4	C10-4-1	40.15	3:10(08:00-10:25 14:10-14:55)	3:07(08:00-10:28 14:19-14:58)	3:01(08:00-10:25 14:19-14:55)
			C10-4-2	43.15	3:19(08:00-10:20 14:10-15:09)	3:18(08:00-10:28 14:19-15:09)	3:10(08:00-10:20 14:19-15:09)
			C10-4-3	46.15	3:26(08:00-10:20 14:10-15:16)	3:29(08:00-10:28 14:19-15:20)	3:17(08:00-10:20 14:19-15:16)
			C10-4-4	49.15	3:33(08:00-10:20 14:10-15:21 15:40-15:42)	3:32(08:00-10:28 14:19-15:23)	3:22(08:00-10:20 14:19-15:21)
			C10-4-5	52.15	3:52(08:00-10:20 14:10-15:30 15:40-15:52)	3:50(08:00-10:28 14:19-15:31 15:44-15:54)	3:39(08:00-10:20 14:19-15:30 15:44-15:52)
			C10-4-6	55.15	4:02(08:00-10:20 14:10-15:52)	4:05(08:00-10:28 14:19-15:42 15:44-15:58)	3:51(08:00-10:20 14:19-15:42 15:44-15:52)
			C10-4-7	58.15	4:02(08:00-10:20 14:10-15:52)	4:07(08:00-10:28 14:19-15:58)	3:53(08:00-10:20 14:19-15:52)
			C10-4-8	61.15	4:02(08:00-10:20 14:10-15:52)	4:07(08:00-10:28 14:19-15:58)	3:53(08:00-10:20 14:19-15:52)
			C10-4-9	64.15	4:08(08:00-10:20 12:11-12:17 14:10-15:52)	4:12(08:00-10:28 12:21-12:26 14:19-15:58)	3:53(08:00-10:20 14:19-15:52)
			C10-4-10	67.15	5:34(08:00-10:20 10:39-10:53 11:37-12:49 14:10-15:58)	5:40(08:00-10:28 10:43-11:02 11:45-12:57 14:19-16:00)	5:13(08:00-10:20 10:43-10:53 11:45-12:49 14:19-15:58)

		C10-4-11	70.15	6:33(08:00-10:52 11:35-12:53 13:37-16:00)	6:28(08:00-11:01 11:44-13:02 13:46-14:13 14:18-16:00)	6:10(08:00-10:52 11:44-12:53 13:46-14:13 14:18-16:00)
		C10-4-12	73.15	6:36(08:00-10:53 11:34-12:55 13:38-16:00)	6:36(08:00-11:02 11:43-13:04 13:47-16:00)	6:18(08:00-10:53 11:43-12:55 13:47-16:00)
		C10-4-13	76.15	8:00(08:00-16:00)	8:00(08:00-16:00)	8:00(08:00-16:00)
		C10-4-14	79.15	8:00(08:00-16:00)	8:00(08:00-16:00)	8:00(08:00-16:00)
		C10-4-15	82.15	8:00(08:00-16:00)	8:00(08:00-16:00)	8:00(08:00-16:00)
		C10-4-16	85.15	8:00(08:00-16:00)	8:00(08:00-16:00)	8:00(08:00-16:00)
		C10-4-17	88.15	8:00(08:00-16:00)	8:00(08:00-16:00)	8:00(08:00-16:00)
C	C10-5	C10-5-1	40.15	3:10(08:00-10:36 14:26-15:00)	3:13(08:00-10:45 14:34-15:02)	3:02(08:00-10:36 14:34-15:00)
		C10-5-2	43.15	3:19(08:00-10:36 14:26-15:09)	3:21(08:00-10:45 14:34-15:10)	3:11(08:00-10:36 14:34-15:09)
		C10-5-3	46.15	3:33(08:00-10:36 14:26-15:23)	3:37(08:00-10:45 14:34-15:26)	3:25(08:00-10:36 14:34-15:23)
		C10-5-4	49.15	3:35(08:00-10:36 14:26-15:25)	3:37(08:00-10:45 14:34-15:26)	3:27(08:00-10:36 14:34-15:25)
		C10-5-5	52.15	3:50(08:00-10:36 14:26-15:33 15:47-15:54)	3:49(08:00-10:45 14:34-15:34 15:51-15:55)	3:38(08:00-10:36 14:34-15:33 15:51-15:54)
		C10-5-6	55.15	4:05(08:00-10:36 14:26-15:42 15:47-16:00)	4:03(08:00-10:45 14:34-15:43 15:51-16:00)	3:53(08:00-10:36 14:34-15:42 15:51-16:00)
		C10-5-7	58.15	4:10(08:00-10:36 14:26-16:00)	4:11(08:00-10:45 14:34-16:00)	4:02(08:00-10:36 14:34-16:00)
		C10-5-8	61.15	4:10(08:00-10:36 14:26-16:00)	4:11(08:00-10:45 14:34-16:00)	4:02(08:00-10:36 14:34-16:00)
		C10-5-9	64.15	4:14(08:00-10:36 12:29-12:33 14:26-16:00)	4:14(08:00-10:45 12:39-12:42 14:34-16:00)	4:02(08:00-10:36 14:34-16:00)
		C10-5-10	67.15	5:41(08:00-10:36 10:43-11:10 11:53-12:47 12:54-13:04 14:26-16:00)	5:33(08:00-11:20 12:02-12:47 13:04-13:06 14:34-16:00)	5:14(08:00-10:36 10:43-11:10 12:02-12:47 14:34-16:00)
		C10-5-11	70.15	6:20(08:00-11:10 11:53-13:11 13:55-14:13 14:26-16:00)	6:16(08:00-11:20 12:02-13:20 14:04-14:16 14:34-16:00)	5:54(08:00-11:10 12:02-13:11 14:04-14:13 14:34-16:00)
		C10-5-12	73.15	6:35(08:00-11:10 11:52-13:12 13:55-16:00)	6:34(08:00-11:20 12:02-13:20 14:04-16:00)	6:16(08:00-11:10 12:02-13:12 14:04-16:00)
		C10-5-13	76.15	7:58(08:00-13:44 13:46-16:00)	7:45(08:00-13:44 13:56-14:01 14:04-16:00)	7:45(08:00-13:44 13:56-14:01 14:04-16:00)
		C10-5-14	79.15	8:00(08:00-16:00)	8:00(08:00-16:00)	8:00(08:00-16:00)
		C10-5-15	82.15	8:00(08:00-16:00)	8:00(08:00-16:00)	8:00(08:00-16:00)
		C10-5-16	85.15	8:00(08:00-16:00)	8:00(08:00-16:00)	8:00(08:00-16:00)
		C10-5-17	88.15	8:00(08:00-16:00)	8:00(08:00-16:00)	8:00(08:00-16:00)
C10-6	C10-6-1	40.15	3:20(08:00-11:12 15:01-15:09)	3:24(08:00-11:21 15:08-15:11)	3:13(08:00-11:12 15:08-15:09)	
	C10-6-2	43.15	3:28(08:00-11:12 15:01-15:17)	3:32(08:00-11:21 15:08-15:19)	3:21(08:00-11:12 15:08-15:17)	
	C10-6-3	46.15	3:36(08:00-11:12 15:01-15:25)	3:40(08:00-11:21 15:08-15:27)	3:29(08:00-11:12 15:08-15:25)	
	C10-6-4	49.15	3:51(08:00-11:13 15:02-15:40)	3:53(08:00-11:22 15:09-15:40)	3:44(08:00-11:13 15:09-15:40)	
	C10-6-5	52.15	3:51(08:00-11:13 15:02-15:40)	3:56(08:00-11:22 15:09-15:43)	3:44(08:00-11:13 15:09-15:40)	
	C10-6-6	55.15	3:58(08:00-11:12 15:01-15:47)	4:02(08:00-11:21 15:08-15:49)	3:51(08:00-11:12 15:08-15:47)	
	C10-6-7	58.15	4:07(08:00-11:12 15:01-15:56)	4:10(08:00-11:21 15:08-15:57)	4:00(08:00-11:12 15:08-15:56)	
	C10-6-8	61.15	4:11(08:00-11:12 15:01-16:00)	4:13(08:00-11:21 15:08-16:00)	4:04(08:00-11:12 15:08-16:00)	

		C10-6-9	64.15	4:11(08:00-11:12 15:01-16:00)	4:13(08:00-11:21 15:08-16:00)	4:04(08:00-11:12 15:08-16:00)		
		C10-6-10	67.15	5:04(08:00-11:50 12:33-12:44 13:09-13:13 15:01-16:00)	4:56(08:00-12:00 12:43-12:44 13:19-13:22 15:08-16:00)	4:43(08:00-11:50 12:43-12:44 15:08-16:00)		
		C10-6-11	70.15	5:57(08:00-11:45 12:28-13:37 14:57-16:00)	5:56(08:00-11:55 12:38-13:43 15:04-16:00)	5:40(08:00-11:45 12:38-13:37 15:04-16:00)		
		C10-6-12	73.15	6:31(08:00-11:35 12:19-13:36 14:21-16:00)	6:26(08:00-11:45 12:29-13:45 14:30-14:52 14:57-16:00)	6:07(08:00-11:35 12:29-13:36 14:30-14:52 14:57-16:00)		
		C10-6-13	76.15	7:30(08:00-13:51 14:21-16:00)	7:22(08:00-13:52 14:30-16:00)	7:21(08:00-13:51 14:30-16:00)		
		C10-6-14	79.15	8:00(08:00-16:00)	8:00(08:00-16:00)	8:00(08:00-16:00)		
		C10-6-15	82.15	8:00(08:00-16:00)	8:00(08:00-16:00)	8:00(08:00-16:00)		
		C10-6-16	85.15	8:00(08:00-16:00)	8:00(08:00-16:00)	8:00(08:00-16:00)		
		C10-6-17	88.15	8:00(08:00-16:00)	8:00(08:00-16:00)	8:00(08:00-16:00)		
		D	C10-7	C10-7-1	40.15	3:53(08:00-11:53)	4:02(08:00-12:02)	3:53(08:00-11:53)
				C10-7-2	43.15	3:53(08:00-11:53)	4:02(08:00-12:02)	3:53(08:00-11:53)
				C10-7-3	46.15	3:54(08:00-11:53 15:31-15:32)	4:02(08:00-12:02)	3:53(08:00-11:53)
				C10-7-4	49.15	4:02(08:00-11:51 15:30-15:41)	4:07(08:00-12:01 15:36-15:42)	3:56(08:00-11:51 15:36-15:41)
				C10-7-5	52.15	4:14(08:00-11:51 15:30-15:53)	4:19(08:00-12:01 15:36-15:54)	4:08(08:00-11:51 15:36-15:53)
				C10-7-6	55.15	4:14(08:00-11:51 15:30-15:53)	4:21(08:00-12:01 15:36-15:56)	4:08(08:00-11:51 15:36-15:53)
				C10-7-7	58.15	4:21(08:00-11:51 15:30-16:00)	4:25(08:00-12:01 15:36-16:00)	4:15(08:00-11:51 15:36-16:00)
				C10-7-8	61.15	4:21(08:00-11:51 15:30-16:00)	4:25(08:00-12:01 15:36-16:00)	4:15(08:00-11:51 15:36-16:00)
C10-7-9	64.15			4:21(08:00-11:51 15:30-16:00)	4:25(08:00-12:01 15:36-16:00)	4:15(08:00-11:51 15:36-16:00)		
C10-7-10	67.15			5:01(08:00-12:31 15:30-16:00)	5:04(08:00-12:40 15:36-16:00)	4:55(08:00-12:31 15:36-16:00)		
C10-7-11	70.15			5:53(08:00-12:22 13:06-14:01 15:24-16:00)	5:48(08:00-12:32 13:16-14:02 15:30-16:00)	5:37(08:00-12:22 13:16-14:01 15:30-16:00)		
C10-7-12	73.15			6:09(08:00-12:23 13:06-14:16 15:24-16:00)	6:04(08:00-12:32 13:16-14:18 15:30-16:00)	5:53(08:00-12:23 13:16-14:16 15:30-16:00)		
C10-7-13	76.15			7:19(08:00-14:13 14:54-16:00)	7:17(08:00-14:19 15:02-16:00)	7:11(08:00-14:13 15:02-16:00)		
C10-7-14	79.15			7:42(08:00-14:35 14:53-16:00)	7:38(08:00-14:39 15:01-16:00)	7:34(08:00-14:35 15:01-16:00)		
C10-7-15	82.15			8:00(08:00-16:00)	8:00(08:00-16:00)	8:00(08:00-16:00)		
C10-7-16	85.15			8:00(08:00-16:00)	8:00(08:00-16:00)	8:00(08:00-16:00)		
C10-7-17	88.15			8:00(08:00-16:00)	8:00(08:00-16:00)	8:00(08:00-16:00)		
	C10-8	C10-8-1	40.15	4:13(08:00-12:13)	4:20(08:00-12:20)	4:13(08:00-12:13)		
		C10-8-2	43.15	4:13(08:00-12:13)	4:20(08:00-12:20)	4:13(08:00-12:13)		
		C10-8-3	46.15	4:13(08:00-12:13)	4:20(08:00-12:20)	4:13(08:00-12:13)		
		C10-8-4	49.15	4:15(08:00-12:13 15:42-15:44)	4:20(08:00-12:20)	4:13(08:00-12:13)		
		C10-8-5	52.15	4:26(08:00-12:13 15:42-15:55)	4:27(08:00-12:20 15:48-15:55)	4:20(08:00-12:13 15:48-15:55)		
		C10-8-6	55.15	4:30(08:00-12:13 15:42-15:59)	4:33(08:00-12:21 15:48-16:00)	4:24(08:00-12:13 15:48-15:59)		
		C10-8-7	58.15	4:31(08:00-12:13 15:42-16:00)	4:32(08:00-12:20 15:48-16:00)	4:25(08:00-12:13 15:48-16:00)		
		C10-8-8	61.15	4:31(08:00-12:13 15:42-16:00)	4:33(08:00-12:21 15:48-16:00)	4:25(08:00-12:13 15:48-16:00)		
		C10-8-9	64.15	4:32(08:00-12:13 15:41-16:00)	4:34(08:00-12:21 15:47-16:00)	4:26(08:00-12:13 15:47-16:00)		
		C10-8-10	67.15	5:11(08:00-12:53 15:42-16:00)	5:14(08:00-13:02 15:48-16:00)	5:05(08:00-12:53 15:48-16:00)		

		C10-8-11	70.15	5:46(08:00-12:51 13:36-14:12 15:41-16:00)	5:44(08:00-13:01 13:45-14:11 14:15-14:19 15:47-16:00)	5:30(08:00-12:51 13:45-14:11 15:47-16:00)
		C10-8-12	73.15	6:05(08:00-12:54 13:37-14:30 15:42-16:00)	6:04(08:00-13:03 13:46-14:35 15:48-16:00)	5:50(08:00-12:54 13:46-14:30 15:48-16:00)
		C10-8-13	76.15	7:05(08:00-14:41 15:22-15:28 15:42-16:00)	7:01(08:00-14:48 15:29-15:30 15:48-16:00)	6:53(08:00-14:41 15:48-16:00)
		C10-8-14	79.15	7:30(08:00-14:51 15:21-16:00)	7:27(08:00-14:55 15:28-16:00)	7:23(08:00-14:51 15:28-16:00)
		C10-8-15	82.15	8:00(08:00-16:00)	7:53(08:00-15:20 15:24-15:25 15:28-16:00)	7:53(08:00-15:20 15:24-15:25 15:28-16:00)
		C10-8-16	85.15	8:00(08:00-16:00)	8:00(08:00-16:00)	8:00(08:00-16:00)
		C10-8-17	88.15	8:00(08:00-16:00)	8:00(08:00-16:00)	8:00(08:00-16:00)
16#建筑窗户分析(太阳时,左右端,累计)						
户型	窗号	窗号-层数	窗台高	左端日照	右端日照	满窗日照
A	C16-1	C16-1-1	44.35	3:07(08:47-09:40 12:13-14:27)	3:14(08:49-09:40 12:20-14:43)	3:00(08:49-09:40 12:20-14:27)
		C16-1-2	47.35	4:35(08:47-09:34 12:12-16:00)	4:33(08:48-09:40 12:19-16:00)	4:27(08:48-09:34 12:19-16:00)
		C16-1-3	50.35	4:39(08:43-09:34 12:12-16:00)	4:35(08:46-09:40 12:19-16:00)	4:29(08:46-09:34 12:19-16:00)
		C16-1-4	53.35	4:39(08:43-09:34 12:12-16:00)	4:35(08:46-09:40 12:19-16:00)	4:29(08:46-09:34 12:19-16:00)
		C16-1-5	56.35	4:39(08:43-09:34 12:12-16:00)	4:35(08:46-09:40 12:19-16:00)	4:29(08:46-09:34 12:19-16:00)
		C16-1-6	59.35	4:39(08:43-09:34 12:12-16:00)	4:35(08:46-09:40 12:19-16:00)	4:29(08:46-09:34 12:19-16:00)
		C16-1-7	62.35	5:15(08:42-09:34 10:46-10:49 11:05-11:11 11:43-12:09 12:12-16:00)	5:05(08:46-09:39 10:53-10:56 11:09-11:18 11:50-12:09 12:19-16:00)	4:50(08:46-09:34 11:09-11:11 11:50-12:09 12:19-16:00)
		C16-1-8	65.35	5:52(08:43-09:34 09:51-09:54 10:30-11:11 11:43-16:00)	5:54(08:46-09:40 09:53-10:00 10:35-11:18 11:50-16:00)	5:35(08:46-09:34 09:53-09:54 10:35-11:11 11:50-16:00)
		C16-1-9	68.35	6:15(08:43-09:54 10:25-11:11 11:42-16:00)	6:11(08:46-10:00 10:31-11:18 11:50-16:00)	5:58(08:46-09:54 10:31-11:11 11:50-16:00)
		C16-1-10	71.35	7:07(08:35-09:54 10:12-16:00)	7:06(08:37-10:00 10:17-16:00)	7:00(08:37-09:54 10:17-16:00)
		C16-1-11	74.35	7:34(08:26-16:00)	7:33(08:27-16:00)	7:33(08:27-16:00)
		C16-1-12	77.35	7:45(08:15-16:00)	7:43(08:17-16:00)	7:43(08:17-16:00)
		C16-1-13	80.35	7:56(08:04-16:00)	7:55(08:05-16:00)	7:55(08:05-16:00)
		C16-1-14	83.35	8:00(08:00-16:00)	8:00(08:00-16:00)	8:00(08:00-16:00)
		C16-1-15	86.35	8:00(08:00-16:00)	8:00(08:00-16:00)	8:00(08:00-16:00)
		C16-1-16	89.35	8:00(08:00-16:00)	8:00(08:00-16:00)	8:00(08:00-16:00)
		C16-1-17	92.35	8:00(08:00-16:00)	8:00(08:00-16:00)	8:00(08:00-16:00)
	C16-2	C16-2-1	44.35	2:35(08:51-09:45 12:29-14:10)	2:32(08:53-09:51 12:36-14:10)	2:26(08:53-09:45 12:36-14:10)
		C16-2-2	47.35	4:27(08:49-09:45 12:29-16:00)	4:22(08:53-09:51 12:36-16:00)	4:16(08:53-09:45 12:36-16:00)
		C16-2-3	50.35	4:27(08:49-09:45 12:29-16:00)	4:22(08:53-09:51 12:36-16:00)	4:16(08:53-09:45 12:36-16:00)
		C16-2-4	53.35	4:27(08:49-09:45 12:29-16:00)	4:22(08:53-09:51 12:36-16:00)	4:16(08:53-09:45 12:36-16:00)
		C16-2-5	56.35	4:27(08:49-09:45 12:29-16:00)	4:22(08:53-09:51 12:36-16:00)	4:16(08:53-09:45 12:36-16:00)
		C16-2-6	59.35	4:27(08:49-09:45 12:29-16:00)	4:22(08:53-09:51 12:36-16:00)	4:16(08:53-09:45 12:36-16:00)
		C16-2-7	62.35	4:30(08:49-09:45 11:01-11:04 12:29-16:00)	4:26(08:53-09:51 11:07-11:11 12:36-16:00)	4:16(08:53-09:45 12:36-16:00)

		C16-2-8	65.35	5:48(08:57-09:56 10:04-10:18 10:53-11:41 12:13-16:00)	5:53(09:01-10:02 10:04-10:25 10:57-11:48 12:20-16:00)	5:33(09:01-09:56 10:04-10:18 10:57-11:41 12:20-16:00)
		C16-2-9	68.35	6:07(08:49-10:06 10:38-11:27 11:59-16:00)	6:04(08:52-10:12 10:44-11:34 12:06-16:00)	5:51(08:52-10:06 10:44-11:27 12:06-16:00)
		C16-2-10	71.35	7:04(08:44-10:24 10:36-16:00)	7:05(08:46-10:30 10:39-16:00)	6:59(08:46-10:24 10:39-16:00)
		C16-2-11	74.35	7:30(08:30-16:00)	7:28(08:32-16:00)	7:28(08:32-16:00)
		C16-2-12	77.35	7:40(08:20-16:00)	7:39(08:21-16:00)	7:39(08:21-16:00)
		C16-2-13	80.35	7:52(08:08-16:00)	7:51(08:09-16:00)	7:51(08:09-16:00)
		C16-2-14	83.35	8:00(08:00-16:00)	8:00(08:00-16:00)	8:00(08:00-16:00)
		C16-2-15	86.35	8:00(08:00-16:00)	8:00(08:00-16:00)	8:00(08:00-16:00)
		C16-2-16	89.35	8:00(08:00-16:00)	8:00(08:00-16:00)	8:00(08:00-16:00)
		C16-2-17	92.35	8:00(08:00-16:00)	8:00(08:00-16:00)	8:00(08:00-16:00)
B	C16-3	C16-3-1	44.35	3:11(09:13-10:19 13:09-15:14)	3:20(09:17-10:25 13:16-15:28)	3:00(09:17-10:19 13:16-15:14)
		C16-3-2	47.35	4:05(09:06-10:09 12:58-16:00)	4:00(09:10-10:15 13:05-16:00)	3:54(09:10-10:09 13:05-16:00)
		C16-3-3	50.35	4:05(09:06-10:09 12:58-16:00)	4:00(09:10-10:15 13:05-16:00)	3:54(09:10-10:09 13:05-16:00)
		C16-3-4	53.35	4:05(09:06-10:09 12:58-16:00)	4:00(09:10-10:15 13:05-16:00)	3:54(09:10-10:09 13:05-16:00)
		C16-3-5	56.35	4:05(09:06-10:09 12:58-16:00)	4:00(09:10-10:15 13:05-16:00)	3:54(09:10-10:09 13:05-16:00)
		C16-3-6	59.35	4:05(09:06-10:09 12:58-16:00)	4:00(09:10-10:15 13:05-16:00)	3:54(09:10-10:09 13:05-16:00)
		C16-3-7	62.35	4:09(09:06-10:09 11:28-11:32 12:58-16:00)	4:05(09:10-10:15 11:35-11:40 13:05-16:00)	3:54(09:10-10:09 13:05-16:00)
		C16-3-8	65.35	5:50(09:06-10:32 11:05-11:57 12:28-16:00)	5:46(09:10-10:39 11:11-12:04 12:36-16:00)	5:32(09:10-10:32 11:11-11:57 12:36-16:00)
		C16-3-9	68.35	5:58(08:59-10:32 11:04-11:57 12:28-16:00)	5:54(09:02-10:39 11:11-12:04 12:36-16:00)	5:40(09:02-10:32 11:11-11:57 12:36-16:00)
		C16-3-10	71.35	7:10(08:50-16:00)	7:08(08:52-16:00)	7:08(08:52-16:00)
		C16-3-11	74.35	7:21(08:39-16:00)	7:19(08:41-16:00)	7:19(08:41-16:00)
		C16-3-12	77.35	7:37(08:23-16:00)	7:34(08:26-16:00)	7:34(08:26-16:00)
		C16-3-13	80.35	7:44(08:16-16:00)	7:43(08:17-16:00)	7:43(08:17-16:00)
		C16-3-14	83.35	7:57(08:03-16:00)	7:58(08:02-16:00)	7:57(08:03-16:00)
		C16-3-15	86.35	8:00(08:00-16:00)	8:00(08:00-16:00)	8:00(08:00-16:00)
		C16-3-16	89.35	8:00(08:00-16:00)	8:00(08:00-16:00)	8:00(08:00-16:00)
		C16-3-17	92.35	8:00(08:00-16:00)	8:00(08:00-16:00)	8:00(08:00-16:00)
	C16-4	C16-4-1	44.35	3:26(09:25-10:34 13:23-15:40)	3:29(09:29-10:40 13:30-15:48)	3:15(09:29-10:34 13:30-15:40)
		C16-4-2	47.35	3:46(09:25-10:34 13:23-16:00)	3:41(09:29-10:40 13:30-16:00)	3:35(09:29-10:34 13:30-16:00)
		C16-4-3	50.35	3:46(09:25-10:34 13:23-16:00)	3:41(09:29-10:40 13:30-16:00)	3:35(09:29-10:34 13:30-16:00)
		C16-4-4	53.35	3:46(09:25-10:34 13:23-16:00)	3:41(09:29-10:40 13:30-16:00)	3:35(09:29-10:34 13:30-16:00)
		C16-4-5	56.35	3:46(09:25-10:34 13:23-16:00)	3:41(09:29-10:40 13:30-16:00)	3:35(09:29-10:34 13:30-16:00)
		C16-4-6	59.35	3:51(09:25-10:34 11:55-12:00 13:23-16:00)	3:46(09:29-10:40 12:02-12:07 13:30-16:00)	3:35(09:29-10:34 13:30-16:00)
		C16-4-7	62.35	4:11(09:25-10:34 11:33-11:41 11:54-12:00 12:13-12:24 13:23-16:00)	4:07(09:29-10:40 11:05-11:06 11:39-11:48 12:01-12:07 12:20-12:30 13:30-16:00)	3:41(09:29-10:34 11:39-11:41 12:20-12:24 13:30-16:00)

C	C16-4	C16-4-8	65.35	5:36(09:20-10:59 11:31-12:24 12:56-16:00)	5:33(09:23-11:06 11:38-12:31 13:03-16:00)	5:19(09:23-10:59 11:38-12:24 13:03-16:00)		
		C16-4-9	68.35	5:47(09:10-10:59 11:30-12:24 12:56-16:00)	5:43(09:14-11:06 11:37-12:31 13:03-16:00)	5:29(09:14-10:59 11:37-12:24 13:03-16:00)		
		C16-4-10	71.35	7:00(09:00-16:00)	6:57(09:03-16:00)	6:57(09:03-16:00)		
		C16-4-11	74.35	7:20(08:40-16:00)	7:16(08:44-16:00)	7:16(08:44-16:00)		
		C16-4-12	77.35	7:26(08:34-16:00)	7:23(08:37-16:00)	7:23(08:37-16:00)		
		C16-4-13	80.35	7:44(08:03-08:07 08:20-16:00)	7:49(08:03-08:10 08:16-08:18 08:20-16:00)	7:44(08:03-08:07 08:20-16:00)		
		C16-4-14	83.35	8:00(08:00-16:00)	8:00(08:00-16:00)	8:00(08:00-16:00)		
		C16-4-15	86.35	8:00(08:00-16:00)	8:00(08:00-16:00)	8:00(08:00-16:00)		
		C16-4-16	89.35	8:00(08:00-16:00)	8:00(08:00-16:00)	8:00(08:00-16:00)		
		C16-4-17	92.35	8:00(08:00-16:00)	8:00(08:00-16:00)	8:00(08:00-16:00)		
		C	C16-5	C16-5-1	44.35	3:31(09:35-10:48 13:37-15:55)	3:31(09:39-10:54 13:44-16:00)	3:20(09:39-10:48 13:44-15:55)
				C16-5-2	47.35	3:36(09:35-10:48 13:37-16:00)	3:31(09:39-10:54 13:44-16:00)	3:25(09:39-10:48 13:44-16:00)
				C16-5-3	50.35	3:36(09:35-10:48 13:37-16:00)	3:31(09:39-10:54 13:44-16:00)	3:25(09:39-10:48 13:44-16:00)
				C16-5-4	53.35	3:36(09:35-10:48 13:37-16:00)	3:31(09:39-10:54 13:44-16:00)	3:25(09:39-10:48 13:44-16:00)
				C16-5-5	56.35	3:36(09:35-10:48 13:37-16:00)	3:31(09:39-10:54 13:44-16:00)	3:25(09:39-10:48 13:44-16:00)
				C16-5-6	59.35	3:36(09:35-10:48 13:37-16:00)	3:31(09:39-10:54 13:44-16:00)	3:25(09:39-10:48 13:44-16:00)
				C16-5-7	62.35	4:03(09:35-10:48 11:05-11:14 11:46-11:56 12:09-12:15 12:28-12:30 13:37-16:00)	3:58(09:39-10:54 11:09-11:21 11:53-12:03 12:17-12:22 13:44-16:00)	3:33(09:39-10:48 11:09-11:14 11:53-11:56 13:44-16:00)
C16-5-8	65.35			5:28(09:27-11:12 11:44-12:37 13:10-16:00)	5:26(09:30-11:20 11:51-12:44 13:17-16:00)	5:11(09:30-11:12 11:51-12:37 13:17-16:00)		
C16-5-9	68.35			5:39(09:17-11:12 11:44-12:38 13:10-16:00)	5:37(09:20-11:20 11:51-12:45 13:17-16:00)	5:22(09:20-11:12 11:51-12:38 13:17-16:00)		
C16-5-10	71.35			6:54(09:06-16:00)	6:51(09:09-16:00)	6:51(09:09-16:00)		
C16-5-11	74.35			7:12(08:48-16:00)	7:07(08:53-16:00)	7:07(08:53-16:00)		
C16-5-12	77.35			7:22(08:38-16:00)	7:22(08:38-16:00)	7:22(08:38-16:00)		
C16-5-13	80.35			7:56(08:02-08:14 08:16-16:00)	7:57(08:03-16:00)	7:55(08:03-08:14 08:16-16:00)		
C16-5-14	83.35			8:00(08:00-16:00)	8:00(08:00-16:00)	8:00(08:00-16:00)		
C16-5-15	86.35			8:00(08:00-16:00)	8:00(08:00-16:00)	8:00(08:00-16:00)		
C16-5-16	89.35			8:00(08:00-16:00)	8:00(08:00-16:00)	8:00(08:00-16:00)		
C16-5-17	92.35			8:00(08:00-16:00)	8:00(08:00-16:00)	8:00(08:00-16:00)		
C	C16-6	C16-6-1	44.35	3:23(09:44-11:02 13:55-16:00)	3:19(09:49-11:09 14:01-16:00)	3:12(09:49-11:02 14:01-16:00)		
		C16-6-2	47.35	3:23(09:44-11:02 13:55-16:00)	3:19(09:49-11:09 14:01-16:00)	3:12(09:49-11:02 14:01-16:00)		
		C16-6-3	50.35	3:23(09:44-11:02 13:55-16:00)	3:19(09:49-11:09 14:01-16:00)	3:12(09:49-11:02 14:01-16:00)		
		C16-6-4	53.35	3:23(09:44-11:02 13:55-16:00)	3:19(09:49-11:09 14:01-16:00)	3:12(09:49-11:02 14:01-16:00)		
		C16-6-5	56.35	3:23(09:44-11:02 13:55-16:00)	3:19(09:49-11:09 14:01-16:00)	3:12(09:49-11:02 14:01-16:00)		
		C16-6-6	59.35	3:23(09:44-11:02 13:55-16:00)	3:19(09:49-11:09 14:01-16:00)	3:12(09:49-11:02 14:01-16:00)		
		C16-6-7	62.35	3:30(09:43-11:01 12:25-12:30 13:53-16:00)	3:24(09:48-11:08 12:33-12:37 14:00-16:00)	3:13(09:48-11:01 14:00-16:00)		

		C16-6-8	65.35	5:04(09:35-11:28 12:00-12:53 13:27-13:38 13:53-16:00)	4:54(09:39-11:35 12:07-12:59 13:34-13:40 14:00-16:00)	4:39(09:39-11:28 12:07-12:53 13:34-13:38 14:00-16:00)
		C16-6-9	68.35	5:30(09:25-11:28 12:00-12:54 13:27-16:00)	5:26(09:29-11:35 12:07-13:01 13:34-16:00)	5:12(09:29-11:28 12:07-12:54 13:34-16:00)
		C16-6-10	71.35	6:24(09:06-09:07 09:16-13:12 13:33-16:00)	6:29(09:06-09:12 09:16-13:19 13:40-16:00)	6:17(09:06-09:07 09:16-13:12 13:40-16:00)
		C16-6-11	74.35	7:04(08:56-16:00)	7:01(08:59-16:00)	7:01(08:59-16:00)
		C16-6-12	77.35	7:17(08:23-08:26 08:46-16:00)	7:25(08:23-08:30 08:37-08:40 08:41-08:42 08:46-16:00)	7:17(08:23-08:26 08:46-16:00)
		C16-6-13	80.35	7:59(08:01-16:00)	7:58(08:02-16:00)	7:58(08:02-16:00)
		C16-6-14	83.35	8:00(08:00-16:00)	8:00(08:00-16:00)	8:00(08:00-16:00)
		C16-6-15	86.35	8:00(08:00-16:00)	8:00(08:00-16:00)	8:00(08:00-16:00)
		C16-6-16	89.35	8:00(08:00-16:00)	8:00(08:00-16:00)	8:00(08:00-16:00)
		C16-6-17	92.35	8:00(08:00-16:00)	8:00(08:00-16:00)	8:00(08:00-16:00)
D	C16-7	C16-7-1	44.35	3:06(10:03-11:27 14:18-16:00)	3:02(10:08-11:34 14:24-16:00)	3:02(10:08-11:34 14:24-16:00)
		C16-7-2	47.35	3:06(10:03-11:27 14:18-16:00)	3:02(10:08-11:34 14:24-16:00)	3:02(10:08-11:34 14:24-16:00)
		C16-7-3	50.35	3:06(10:03-11:27 14:18-16:00)	3:02(10:08-11:34 14:24-16:00)	3:02(10:08-11:34 14:24-16:00)
		C16-7-4	53.35	3:06(10:03-11:27 14:18-16:00)	3:02(10:08-11:34 14:24-16:00)	3:02(10:08-11:34 14:24-16:00)
		C16-7-5	56.35	3:06(10:03-11:27 14:18-16:00)	3:02(10:08-11:34 14:24-16:00)	3:02(10:08-11:34 14:24-16:00)
		C16-7-6	59.35	3:06(10:03-11:27 14:18-16:00)	3:02(10:08-11:34 14:24-16:00)	3:02(10:08-11:34 14:24-16:00)
		C16-7-7	62.35	3:13(10:00-11:27 12:52-12:55 14:17-16:00)	3:09(10:04-11:34 12:59-13:02 14:24-16:00)	3:09(10:04-11:34 12:59-13:02 14:24-16:00)
		C16-7-8	65.35	4:34(09:52-11:58 12:30-13:17 14:19-16:00)	4:30(09:56-12:05 12:37-13:23 14:25-16:00)	4:17(09:56-11:58 12:37-13:17 14:25-16:00)
		C16-7-9	68.35	5:15(09:41-11:57 12:28-13:21 13:54-16:00)	5:05(09:46-12:04 12:36-13:27 14:01-14:21 14:24-16:00)	4:52(09:46-11:57 12:36-13:21 14:01-14:21 14:24-16:00)
		C16-7-10	71.35	6:14(09:16-13:24 13:54-16:00)	6:07(09:22-13:30 14:01-16:00)	6:01(09:22-13:24 14:01-16:00)
		C16-7-11	74.35	6:50(09:10-16:00)	6:50(09:10-16:00)	6:50(09:10-16:00)
		C16-7-12	77.35	7:41(08:19-16:00)	7:40(08:20-16:00)	7:40(08:20-16:00)
		C16-7-13	80.35	7:56(08:04-16:00)	7:56(08:04-16:00)	7:56(08:04-16:00)
		C16-7-14	83.35	8:00(08:00-16:00)	8:00(08:00-16:00)	8:00(08:00-16:00)
		C16-7-15	86.35	8:00(08:00-16:00)	8:00(08:00-16:00)	8:00(08:00-16:00)
		C16-7-16	89.35	8:00(08:00-16:00)	8:00(08:00-16:00)	8:00(08:00-16:00)
		C16-7-17	92.35	8:00(08:00-16:00)	8:00(08:00-16:00)	8:00(08:00-16:00)
	C16-8	C16-8-1	44.35	2:49(10:27-11:57 14:41-16:00)	2:46(10:32-12:04 14:46-16:00)	2:39(10:32-11:57 14:46-16:00)
		C16-8-2	47.35	2:49(10:27-11:57 14:41-16:00)	2:46(10:32-12:04 14:46-16:00)	2:39(10:32-11:57 14:46-16:00)
		C16-8-3	50.35	2:49(10:27-11:57 14:41-16:00)	2:46(10:32-12:04 14:46-16:00)	2:39(10:32-11:57 14:46-16:00)
		C16-8-4	53.35	2:49(10:27-11:57 14:41-16:00)	2:46(10:32-12:04 14:46-16:00)	2:39(10:32-11:57 14:46-16:00)
		C16-8-5	56.35	2:49(10:27-11:57 14:41-16:00)	2:46(10:32-12:04 14:46-16:00)	2:39(10:32-11:57 14:46-16:00)
		C16-8-6	59.35	2:49(10:27-11:57 14:41-16:00)	2:46(10:32-12:04 14:46-16:00)	2:39(10:32-11:57 14:46-16:00)
		C16-8-7	62.35	3:22(10:20-12:09 12:12-12:26 14:41-16:00)	3:09(10:25-12:09 12:19-12:30 14:46-16:00)	3:05(10:25-12:09 12:19-12:26 14:46-16:00)

		C16-8-8	65.35	4:14(10:11-12:25 12:58-13:38 14:40-16:00)	4:06(10:16-12:32 13:05-13:41 14:46-16:00)	3:56(10:16-12:25 13:05-13:38 14:46-16:00)
		C16-8-9	68.35	5:00(09:41-09:51 09:52-12:26 12:58-13:47 14:20-14:28 14:41-16:00)	4:50(09:47-12:33 13:06-13:53 14:26-14:29 14:46-16:00)	4:35(09:47-09:51 09:52-12:26 13:06-13:47 14:26-14:28 14:46-16:00)
		C16-8-10	71.35	5:52(09:37-13:48 14:19-16:00)	5:48(09:41-13:54 14:25-16:00)	5:42(09:41-13:48 14:25-16:00)
		C16-8-11	74.35	7:08(08:44-08:54 08:57-14:10 14:14-14:19 14:20-16:00)	7:04(08:36-08:40 08:44-14:10 14:26-16:00)	6:57(08:44-08:54 08:57-14:10 14:26-16:00)
		C16-8-12	77.35	7:39(08:21-16:00)	7:38(08:22-16:00)	7:38(08:22-16:00)
		C16-8-13	80.35	7:59(08:01-16:00)	7:58(08:02-16:00)	7:58(08:02-16:00)
		C16-8-14	83.35	8:00(08:00-16:00)	8:00(08:00-16:00)	8:00(08:00-16:00)
		C16-8-15	86.35	8:00(08:00-16:00)	8:00(08:00-16:00)	8:00(08:00-16:00)
		C16-8-16	89.35	8:00(08:00-16:00)	8:00(08:00-16:00)	8:00(08:00-16:00)
		C16-8-17	92.35	8:00(08:00-16:00)	8:00(08:00-16:00)	8:00(08:00-16:00)

18#建筑窗户分析(太阳时,左右端,累计)

户型	窗号	窗号-层数	窗台高	左端日照	右端日照	满窗日照	
A	C18-1	C18-1-1	40.15	2:53(08:00-09:02 12:35-14:26)	2:55(08:00-09:09 12:45-14:31)	2:43(08:00-09:02 12:45-14:26)	
		C18-1-2	43.15	2:53(08:00-09:02 12:35-14:26)	2:55(08:00-09:09 12:45-14:31)	2:43(08:00-09:02 12:45-14:26)	
		C18-1-3	46.15	2:53(08:00-09:02 12:35-14:26)	2:55(08:00-09:09 12:45-14:31)	2:43(08:00-09:02 12:45-14:26)	
		C18-1-4	49.15	2:53(08:00-09:02 12:35-14:26)	2:55(08:00-09:09 12:45-14:31)	2:43(08:00-09:02 12:45-14:26)	
		C18-1-5	52.15	2:53(08:00-09:02 12:35-14:26)	2:55(08:00-09:09 12:45-14:31)	2:43(08:00-09:02 12:45-14:26)	
		C18-1-6	55.15	2:53(08:00-09:02 12:35-14:26)	2:55(08:00-09:09 12:45-14:31)	2:43(08:00-09:02 12:45-14:26)	
		C18-1-7	58.15	2:53(08:00-09:02 12:35-14:26)	2:55(08:00-09:09 12:45-14:31)	2:43(08:00-09:02 12:45-14:26)	
		C18-1-8	61.15	2:53(08:00-09:02 12:35-14:26)	2:55(08:00-09:09 12:45-14:31)	2:43(08:00-09:02 12:45-14:26)	
		C18-1-9	64.15	3:01(08:00-09:02 12:35-14:34)	3:01(08:00-09:09 12:45-14:37)	2:51(08:00-09:02 12:45-14:34)	
		C18-1-10	67.15	3:32(08:00-09:02 10:38-10:41 11:55-12:14 12:35-14:43)	3:28(08:00-09:09 10:46-10:50 11:19-11:20 12:04-12:16 12:45-14:47)	3:10(08:00-09:02 12:04-12:14 12:45-14:43)	
		C18-1-11	70.15	4:56(08:00-09:02 10:16-11:10 11:54-14:54)	4:58(08:00-09:08 10:23-11:20 12:04-14:57)	4:39(08:00-09:02 10:23-11:10 12:04-14:54)	
		C18-1-12	73.15	5:53(08:00-09:25 10:07-11:10 11:54-15:19)	5:55(08:00-09:32 10:15-11:20 12:04-15:22)	5:35(08:00-09:25 10:15-11:10 12:04-15:19)	
		C18-1-13	76.15	7:09(08:00-09:25 09:57-15:37 15:39-15:40 15:41-15:44)	7:12(08:00-09:32 09:57-15:37)	7:05(08:00-09:25 09:57-15:37)	
		C18-1-14	79.15	7:58(08:00-15:58)	7:58(08:00-15:58)	7:58(08:00-15:58)	
		C18-1-15	82.15	8:00(08:00-16:00)	8:00(08:00-16:00)	8:00(08:00-16:00)	
		C18-1-16	85.15	8:00(08:00-16:00)	8:00(08:00-16:00)	8:00(08:00-16:00)	
		C18-1-17	88.15	8:00(08:00-16:00)	8:00(08:00-16:00)	8:00(08:00-16:00)	
		C18-2	C18-2-1	40.15	3:01(08:00-09:30 13:16-14:47)	3:02(08:00-09:35 13:25-14:52)	3:01(08:00-09:30 13:16-14:47)
			C18-2-2	43.15	3:01(08:00-09:30 13:16-14:47)	3:02(08:00-09:35 13:25-14:52)	3:01(08:00-09:30 13:16-14:47)
			C18-2-3	46.15	3:01(08:00-09:30 13:16-14:47)	3:02(08:00-09:35 13:25-14:52)	3:01(08:00-09:30 13:16-14:47)
			C18-2-4	49.15	3:01(08:00-09:30 13:16-14:47)	3:02(08:00-09:35 13:25-14:52)	3:01(08:00-09:30 13:16-14:47)

		C18-2-5	52.15	3:01(08:00-09:30 13:16-14:47)	3:02(08:00-09:35 13:25-14:52)	3:01(08:00-09:30 13:16-14:47)	
		C18-2-6	55.15	3:01(08:00-09:30 13:16-14:47)	3:02(08:00-09:35 13:25-14:52)	3:01(08:00-09:30 13:16-14:47)	
		C18-2-7	58.15	3:01(08:00-09:30 13:16-14:47)	3:02(08:00-09:35 13:25-14:52)	3:01(08:00-09:30 13:16-14:47)	
		C18-2-8	61.15	3:01(08:00-09:30 13:16-14:47)	3:02(08:00-09:35 13:25-14:52)	3:01(08:00-09:30 13:16-14:47)	
		C18-2-9	64.15	2:59(08:00-09:24 13:11-14:46)	3:00(08:00-09:31 13:21-14:50)	3:01(08:00-09:30 13:16-14:47)	
		C18-2-10	67.15	3:14(08:00-09:28 11:12-11:17 13:16-14:57)	3:14(08:00-09:35 11:22-11:27 13:26-15:00)	3:14(08:00-09:28 11:12-11:17 13:16-14:57)	
		C18-2-11	70.15	5:13(08:00-09:28 09:47-09:55 10:45-11:51 12:36-15:07)	5:19(08:00-09:35 09:52-10:04 10:53-12:02 12:47-15:10)	4:49(08:00-09:28 09:52-09:55 10:53-11:51 12:47-15:07)	
		C18-2-12	73.15	5:51(08:00-09:39 10:23-11:31 12:16-15:17 15:19-15:22)	5:47(08:00-09:47 10:32-11:41 12:26-15:17)	5:29(08:00-09:39 10:32-11:31 12:26-15:17)	
		C18-2-13	76.15	7:14(08:00-09:54 10:20-15:40)	7:16(08:00-10:02 10:28-15:42)	7:06(08:00-09:54 10:28-15:40)	
		C18-2-14	79.15	7:55(08:00-15:54 15:59-16:00)	7:54(08:00-15:54)	7:54(08:00-15:54)	
		C18-2-15	82.15	8:00(08:00-16:00)	8:00(08:00-16:00)	8:00(08:00-16:00)	
		C18-2-16	85.15	8:00(08:00-16:00)	8:00(08:00-16:00)	8:00(08:00-16:00)	
		C18-2-17	88.15	8:00(08:00-16:00)	8:00(08:00-16:00)	8:00(08:00-16:00)	
B	C18-3	C18-3-1	40.15	3:10(08:00-09:57 13:52-15:05)	3:13(08:00-10:05 14:01-15:09)	3:01(08:00-09:57 14:01-15:05)	
		C18-3-2	43.15	3:10(08:00-09:57 13:52-15:05)	3:13(08:00-10:05 14:01-15:09)	3:01(08:00-09:57 14:01-15:05)	
		C18-3-3	46.15	3:10(08:00-09:57 13:52-15:05)	3:13(08:00-10:05 14:01-15:09)	3:01(08:00-09:57 14:01-15:05)	
		C18-3-4	49.15	3:10(08:00-09:57 13:52-15:05)	3:13(08:00-10:05 14:01-15:09)	3:01(08:00-09:57 14:01-15:05)	
		C18-3-5	52.15	3:10(08:00-09:57 13:52-15:05)	3:13(08:00-10:05 14:01-15:09)	3:01(08:00-09:57 14:01-15:05)	
		C18-3-6	55.15	3:10(08:00-09:57 13:52-15:05)	3:13(08:00-10:05 14:01-15:09)	3:01(08:00-09:57 14:01-15:05)	
		C18-3-7	58.15	3:10(08:00-09:57 13:52-15:05)	3:13(08:00-10:05 14:01-15:09)	3:01(08:00-09:57 14:01-15:05)	
		C18-3-8	61.15	3:10(08:00-09:57 13:52-15:05)	3:13(08:00-10:05 14:01-15:09)	3:01(08:00-09:57 14:01-15:05)	
		C18-3-9	64.15	3:10(08:00-09:57 13:52-15:05)	3:13(08:00-10:05 14:01-15:09)	3:01(08:00-09:57 14:01-15:05)	
		C18-3-10	67.15	3:19(08:00-09:53 11:42-11:49 13:47-15:06)	3:20(08:00-10:01 11:52-11:59 13:56-15:08)	3:03(08:00-09:53 13:56-15:06)	
		C18-3-11	70.15	5:43(08:00-10:24 11:10-12:24 13:10-15:15)	5:36(08:00-10:33 11:19-12:33 13:20-13:47 13:56-15:18)	5:15(08:00-10:24 11:19-12:24 13:20-13:47 13:56-15:15)	
		C18-3-12	73.15	5:56(08:00-10:28 11:13-12:28 13:14-15:27)	5:57(08:00-10:37 11:23-12:38 13:24-15:29)	5:36(08:00-10:28 11:23-12:28 13:24-15:27)	
		C18-3-13	76.15	7:31(08:00-10:30 10:38-15:39)	7:33(08:00-12:59 13:05-15:39)	7:25(08:00-10:30 10:38-12:59 13:05-15:39)	
		C18-3-14	79.15	7:58(08:00-15:58)	7:59(08:00-15:59)	7:58(08:00-15:58)	
		C18-3-15	82.15	8:00(08:00-16:00)	8:00(08:00-16:00)	8:00(08:00-16:00)	
		C18-3-16	85.15	8:00(08:00-16:00)	8:00(08:00-16:00)	8:00(08:00-16:00)	
		C18-3-17	88.15	8:00(08:00-16:00)	8:00(08:00-16:00)	8:00(08:00-16:00)	
		C18-4	C18-4-1	40.15	3:23(08:00-10:20 14:11-15:14)	3:26(08:00-10:28 14:20-15:18)	3:14(08:00-10:20 14:20-15:14)
			C18-4-2	43.15	3:23(08:00-10:20 14:11-15:14)	3:26(08:00-10:28 14:20-15:18)	3:14(08:00-10:20 14:20-15:14)
			C18-4-3	46.15	3:23(08:00-10:20 14:11-15:14)	3:26(08:00-10:28 14:20-15:18)	3:14(08:00-10:20 14:20-15:14)
	C18-4-4		49.15	3:23(08:00-10:20 14:11-15:14)	3:26(08:00-10:28 14:20-15:18)	3:14(08:00-10:20 14:20-15:14)	

		C18-4-5	52.15	3:23(08:00-10:20 14:11-15:14)	3:26(08:00-10:28 14:20-15:18)	3:14(08:00-10:20 14:20-15:14)	
		C18-4-6	55.15	3:23(08:00-10:20 14:11-15:14)	3:26(08:00-10:28 14:20-15:18)	3:14(08:00-10:20 14:20-15:14)	
		C18-4-7	58.15	3:23(08:00-10:20 14:11-15:14)	3:26(08:00-10:28 14:20-15:18)	3:14(08:00-10:20 14:20-15:14)	
		C18-4-8	61.15	3:23(08:00-10:20 14:11-15:14)	3:26(08:00-10:28 14:20-15:18)	3:14(08:00-10:20 14:20-15:14)	
		C18-4-9	64.15	3:23(08:00-10:20 14:11-15:14)	3:26(08:00-10:28 14:20-15:18)	3:14(08:00-10:20 14:20-15:14)	
		C18-4-10	67.15	3:44(08:00-10:20 11:40-11:53 12:11-12:19 14:11-15:14)	3:47(08:00-10:28 11:49-12:03 12:21-12:28 14:20-15:18)	3:18(08:00-10:20 11:49-11:53 14:20-15:14)	
		C18-4-11	70.15	5:37(08:00-10:53 11:38-12:51 13:37-13:57 14:11-15:22)	5:33(08:00-11:03 11:47-12:59 13:47-14:00 14:19-15:24)	5:10(08:00-10:53 11:47-12:51 13:47-13:57 14:19-15:22)	
		C18-4-12	73.15	6:02(08:00-10:54 11:38-12:52 13:38-15:32)	6:04(08:00-11:03 11:47-13:01 13:47-15:34)	5:44(08:00-10:54 11:47-12:52 13:47-15:32)	
		C18-4-13	76.15	7:35(08:00-13:18 13:26-15:43)	7:23(08:00-13:18 13:36-13:42 13:46-15:45)	7:21(08:00-13:18 13:36-13:42 13:46-15:43)	
		C18-4-14	79.15	8:00(08:00-16:00)	7:59(08:00-15:58 15:59-16:00)	7:59(08:00-15:58 15:59-16:00)	
		C18-4-15	82.15	8:00(08:00-16:00)	8:00(08:00-16:00)	8:00(08:00-16:00)	
		C18-4-16	85.15	8:00(08:00-16:00)	8:00(08:00-16:00)	8:00(08:00-16:00)	
		C18-4-17	88.15	8:00(08:00-16:00)	8:00(08:00-16:00)	8:00(08:00-16:00)	
C	C18-5	C18-5-1	40.15	3:31(08:00-10:36 14:27-15:22)	3:35(08:00-10:45 14:36-15:26)	3:22(08:00-10:36 14:36-15:22)	
		C18-5-2	43.15	3:31(08:00-10:36 14:27-15:22)	3:35(08:00-10:45 14:36-15:26)	3:22(08:00-10:36 14:36-15:22)	
		C18-5-3	46.15	3:31(08:00-10:36 14:27-15:22)	3:35(08:00-10:45 14:36-15:26)	3:22(08:00-10:36 14:36-15:22)	
		C18-5-4	49.15	3:31(08:00-10:36 14:27-15:22)	3:35(08:00-10:45 14:36-15:26)	3:22(08:00-10:36 14:36-15:22)	
		C18-5-5	52.15	3:31(08:00-10:36 14:27-15:22)	3:35(08:00-10:45 14:36-15:26)	3:22(08:00-10:36 14:36-15:22)	
		C18-5-6	55.15	3:31(08:00-10:36 14:27-15:22)	3:35(08:00-10:45 14:36-15:26)	3:22(08:00-10:36 14:36-15:22)	
		C18-5-7	58.15	3:31(08:00-10:36 14:27-15:22)	3:35(08:00-10:45 14:36-15:26)	3:22(08:00-10:36 14:36-15:22)	
		C18-5-8	61.15	3:31(08:00-10:36 14:27-15:22)	3:35(08:00-10:45 14:36-15:26)	3:22(08:00-10:36 14:36-15:22)	
		C18-5-9	64.15	3:31(08:00-10:36 14:27-15:22)	3:35(08:00-10:45 14:36-15:26)	3:22(08:00-10:36 14:36-15:22)	
		C18-5-10	67.15	3:53(08:00-10:36 11:56-12:11 12:30-12:37 14:27-15:22)	3:54(08:00-10:45 11:19-11:22 12:06-12:16 12:40-12:46 14:36-15:26)	3:27(08:00-10:36 12:06-12:11 14:36-15:22)	
		C18-5-11	70.15	5:29(08:00-11:12 11:56-13:07 13:56-14:03 14:27-15:26)	5:23(08:00-11:22 12:06-13:15 14:36-15:28)	5:03(08:00-11:12 12:06-13:07 14:36-15:26)	
		C18-5-12	73.15	6:06(08:00-11:11 11:55-13:09 13:55-15:36)	6:08(08:00-11:21 12:05-13:18 14:04-15:38)	5:47(08:00-11:11 12:05-13:09 14:04-15:36)	
		C18-5-13	76.15	7:18(08:00-13:28 13:56-15:46)	7:20(08:00-13:37 14:05-15:48)	7:09(08:00-13:28 14:05-15:46)	
		C18-5-14	79.15	7:58(08:00-15:58)	7:59(08:00-15:59)	7:58(08:00-15:58)	
		C18-5-15	82.15	8:00(08:00-16:00)	8:00(08:00-16:00)	8:00(08:00-16:00)	
		C18-5-16	85.15	8:00(08:00-16:00)	8:00(08:00-16:00)	8:00(08:00-16:00)	
		C18-5-17	88.15	8:00(08:00-16:00)	8:00(08:00-16:00)	8:00(08:00-16:00)	
		C18-6	C18-6-1	40.15	3:47(08:00-11:11 15:01-15:37)	3:50(08:00-11:20 15:09-15:39)	3:39(08:00-11:11 15:09-15:37)
			C18-6-2	43.15	3:47(08:00-11:11 15:01-15:37)	3:50(08:00-11:20 15:09-15:39)	3:39(08:00-11:11 15:09-15:37)
			C18-6-3	46.15	3:47(08:00-11:11 15:01-15:37)	3:50(08:00-11:20 15:09-15:39)	3:39(08:00-11:11 15:09-15:37)
	C18-6-4		49.15	3:47(08:00-11:11 15:01-15:37)	3:50(08:00-11:20 15:09-15:39)	3:39(08:00-11:11 15:09-15:37)	

		C18-6-5	52.15	3:47(08:00-11:11 15:01-15:37)	3:50(08:00-11:20 15:09-15:39)	3:39(08:00-11:11 15:09-15:37)	
		C18-6-6	55.15	3:47(08:00-11:11 15:01-15:37)	3:50(08:00-11:20 15:09-15:39)	3:39(08:00-11:11 15:09-15:37)	
		C18-6-7	58.15	3:49(08:00-11:11 15:01-15:39)	3:53(08:00-11:20 15:09-15:42)	3:41(08:00-11:11 15:09-15:39)	
		C18-6-8	61.15	3:49(08:00-11:11 15:01-15:39)	3:54(08:00-11:20 15:09-15:43)	3:41(08:00-11:11 15:09-15:39)	
		C18-6-9	64.15	3:49(08:00-11:11 15:01-15:39)	3:54(08:00-11:20 15:09-15:43)	3:41(08:00-11:11 15:09-15:39)	
		C18-6-10	67.15	3:51(08:00-11:11 13:10-13:12 15:01-15:39)	3:54(08:00-11:20 15:09-15:43)	3:41(08:00-11:11 15:09-15:39)	
		C18-6-11	70.15	5:29(08:00-11:49 12:34-13:35 15:00-15:39)	5:32(08:00-12:00 12:45-13:42 15:08-15:43)	5:10(08:00-11:49 12:45-13:35 15:08-15:39)	
		C18-6-12	73.15	6:01(08:00-11:34 12:19-13:32 14:19-14:42 14:49-15:40)	5:56(08:00-11:45 12:30-13:42 14:28-14:42 14:57-15:42)	5:33(08:00-11:34 12:30-13:32 14:28-14:42 14:57-15:40)	
		C18-6-13	76.15	7:09(08:00-13:43 14:25-15:51)	7:10(08:00-13:51 14:34-15:53)	7:00(08:00-13:43 14:34-15:51)	
		C18-6-14	79.15	8:00(08:00-16:00)	8:00(08:00-16:00)	8:00(08:00-16:00)	
		C18-6-15	82.15	8:00(08:00-16:00)	8:00(08:00-16:00)	8:00(08:00-16:00)	
		C18-6-16	85.15	8:00(08:00-16:00)	8:00(08:00-16:00)	8:00(08:00-16:00)	
		C18-6-17	88.15	8:00(08:00-16:00)	8:00(08:00-16:00)	8:00(08:00-16:00)	
D	C18-7	C18-7-1	40.15	4:06(08:00-11:51 15:31-15:46)	4:11(08:00-12:01 15:38-15:48)	3:59(08:00-11:51 15:38-15:46)	
		C18-7-2	43.15	4:06(08:00-11:51 15:31-15:46)	4:11(08:00-12:01 15:38-15:48)	3:59(08:00-11:51 15:38-15:46)	
		C18-7-3	46.15	4:06(08:00-11:51 15:31-15:46)	4:11(08:00-12:01 15:38-15:48)	3:59(08:00-11:51 15:38-15:46)	
		C18-7-4	49.15	4:06(08:00-11:51 15:31-15:46)	4:11(08:00-12:01 15:38-15:48)	3:59(08:00-11:51 15:38-15:46)	
		C18-7-5	52.15	4:06(08:00-11:51 15:31-15:46)	4:11(08:00-12:01 15:38-15:48)	3:59(08:00-11:51 15:38-15:46)	
		C18-7-6	55.15	4:06(08:00-11:51 15:31-15:46)	4:11(08:00-12:01 15:38-15:48)	3:59(08:00-11:51 15:38-15:46)	
		C18-7-7	58.15	4:06(08:00-11:51 15:31-15:46)	4:11(08:00-12:01 15:38-15:48)	3:59(08:00-11:51 15:38-15:46)	
		C18-7-8	61.15	4:08(08:00-11:49 15:30-15:49)	4:13(08:00-11:59 15:36-15:50)	4:02(08:00-11:49 15:36-15:49)	
		C18-7-9	64.15	4:15(08:00-11:51 15:31-15:55)	4:19(08:00-12:02 15:38-15:55)	4:08(08:00-11:51 15:38-15:55)	
		C18-7-10	67.15	4:15(08:00-11:51 15:31-15:55)	4:21(08:00-12:01 15:38-15:58)	4:08(08:00-11:51 15:38-15:55)	
		C18-7-11	70.15	5:30(08:00-12:13 12:58-13:44 15:17-15:48)	5:28(08:00-12:23 13:09-13:47 15:24-15:51)	5:12(08:00-12:13 13:09-13:44 15:24-15:48)	
		C18-7-12	73.15	5:51(08:00-12:29 13:15-14:11 15:28-15:54)	5:52(08:00-12:38 13:25-14:17 15:35-15:57)	5:34(08:00-12:29 13:25-14:11 15:35-15:54)	
		C18-7-13	76.15	7:09(08:00-14:06 14:52-15:55)	7:07(08:00-14:15 15:00-15:19 15:24-15:57)	6:56(08:00-14:06 15:00-15:19 15:24-15:55)	
		C18-7-14	79.15	7:36(08:00-14:29 14:53-16:00)	7:33(08:00-14:34 15:01-16:00)	7:28(08:00-14:29 15:01-16:00)	
		C18-7-15	82.15	8:00(08:00-16:00)	8:00(08:00-16:00)	8:00(08:00-16:00)	
		C18-7-16	85.15	8:00(08:00-16:00)	8:00(08:00-16:00)	8:00(08:00-16:00)	
		C18-7-17	88.15	8:00(08:00-16:00)	8:00(08:00-16:00)	8:00(08:00-16:00)	
		C18-8	C18-8-1	40.15	4:19(08:00-12:12 15:42-15:49)	4:22(08:00-12:19 15:48-15:51)	4:13(08:00-12:12 15:48-15:49)
			C18-8-2	43.15	4:19(08:00-12:12 15:42-15:49)	4:22(08:00-12:19 15:48-15:51)	4:13(08:00-12:12 15:48-15:49)
			C18-8-3	46.15	4:19(08:00-12:12 15:42-15:49)	4:22(08:00-12:19 15:48-15:51)	4:13(08:00-12:12 15:48-15:49)
			C18-8-4	49.15	4:19(08:00-12:12 15:42-15:49)	4:22(08:00-12:19 15:48-15:51)	4:13(08:00-12:12 15:48-15:49)
			C18-8-5	52.15	4:19(08:00-12:12 15:42-15:49)	4:22(08:00-12:19 15:48-15:51)	4:13(08:00-12:12 15:48-15:49)

		C18-8-6	55.15	4:19(08:00-12:12 15:42-15:49)	4:22(08:00-12:19 15:48-15:51)	4:13(08:00-12:12 15:48-15:49)
		C18-8-7	58.15	4:19(08:00-12:12 15:42-15:49)	4:22(08:00-12:19 15:48-15:51)	4:13(08:00-12:12 15:48-15:49)
		C18-8-8	61.15	4:21(08:00-12:12 15:42-15:51)	4:23(08:00-12:19 15:48-15:52)	4:15(08:00-12:12 15:48-15:51)
		C18-8-9	64.15	4:27(08:00-12:13 15:42-15:56)	4:29(08:00-12:21 15:49-15:57)	4:20(08:00-12:13 15:49-15:56)
		C18-8-10	67.15	4:31(08:00-12:14 15:43-16:00)	4:35(08:00-12:24 15:49-16:00)	4:25(08:00-12:14 15:49-16:00)
		C18-8-11	70.15	5:30(08:00-12:52 13:38-13:55 14:06-14:09 15:42-16:00)	5:25(08:00-13:02 13:48-13:58 14:15-14:16 15:48-16:00)	5:11(08:00-12:52 13:48-13:55 15:48-16:00)
		C18-8-12	73.15	5:57(08:00-12:52 13:38-14:25 15:42-16:00)	5:56(08:00-13:02 13:48-14:30 15:48-16:00)	5:41(08:00-12:52 13:48-14:25 15:48-16:00)
		C18-8-13	76.15	6:48(08:00-13:18 13:30-14:38 15:21-15:25 15:42-16:00)	6:33(08:00-13:21 13:40-13:42 13:48-14:46 15:48-16:00)	6:22(08:00-13:18 13:40-13:42 13:48-14:38 15:48-16:00)
		C18-8-14	79.15	7:24(08:00-14:45 15:21-16:00)	7:23(08:00-14:51 15:28-16:00)	7:17(08:00-14:45 15:28-16:00)
		C18-8-15	82.15	7:54(08:00-15:13 15:17-15:19 15:21-16:00)	7:45(08:00-15:13 15:28-16:00)	7:45(08:00-15:13 15:28-16:00)
		C18-8-16	85.15	8:00(08:00-16:00)	8:00(08:00-16:00)	8:00(08:00-16:00)
		C18-8-17	88.15	8:00(08:00-16:00)	8:00(08:00-16:00)	8:00(08:00-16:00)

21#建筑窗户分析(太阳时,左右端,累计)

户型	窗号	窗号-层数	窗台高	左端日照	右端日照	满窗日照
A	C21-1	C21-1-1	44.35	4:41(08:00-08:53 09:02-09:03 09:09-09:28 12:32-16:00)	4:40(08:02-08:55 09:02-09:05 09:10-09:34 12:40-16:00)	4:30(08:02-08:53 09:02-09:03 09:10-09:28 12:40-16:00)
		C21-1-2	47.35	4:56(08:00-09:28 12:32-16:00)	4:52(08:02-09:34 12:40-16:00)	4:46(08:02-09:28 12:40-16:00)
		C21-1-3	50.35	4:56(08:00-09:28 12:32-16:00)	4:52(08:02-09:34 12:40-16:00)	4:46(08:02-09:28 12:40-16:00)
		C21-1-4	53.35	4:56(08:00-09:28 12:32-16:00)	4:52(08:02-09:34 12:40-16:00)	4:46(08:02-09:28 12:40-16:00)
		C21-1-5	56.35	4:56(08:00-09:28 12:32-16:00)	4:52(08:02-09:34 12:40-16:00)	4:46(08:02-09:28 12:40-16:00)
		C21-1-6	59.35	4:56(08:00-09:28 12:32-16:00)	4:54(08:00-09:34 12:40-16:00)	4:48(08:00-09:28 12:40-16:00)
		C21-1-7	62.35	4:56(08:00-09:28 12:32-16:00)	4:54(08:00-09:34 12:40-16:00)	4:48(08:00-09:28 12:40-16:00)
		C21-1-8	65.35	4:57(08:00-09:28 10:55-10:56 12:32-16:00)	4:55(08:00-09:34 11:02-11:03 12:40-16:00)	4:48(08:00-09:28 12:40-16:00)
		C21-1-9	68.35	6:16(08:00-09:28 10:35-11:21 11:58-16:00)	6:17(08:00-09:34 10:41-11:30 12:06-16:00)	6:02(08:00-09:28 10:41-11:21 12:06-16:00)
		C21-1-10	71.35	6:47(08:00-09:51 10:27-11:22 11:59-16:00)	6:47(08:00-09:58 10:34-11:30 12:07-16:00)	6:32(08:00-09:51 10:34-11:22 12:07-16:00)
		C21-1-11	74.35	7:12(08:00-09:51 10:24-11:31 11:46-16:00)	7:13(08:00-09:58 10:30-11:40 11:55-16:00)	6:57(08:00-09:51 10:30-11:31 11:55-16:00)
		C21-1-12	77.35	8:00(08:00-16:00)	8:00(08:00-16:00)	8:00(08:00-16:00)
		C21-1-13	80.35	8:00(08:00-16:00)	8:00(08:00-16:00)	8:00(08:00-16:00)
		C21-1-14	83.35	8:00(08:00-16:00)	8:00(08:00-16:00)	8:00(08:00-16:00)
		C21-1-15	86.35	8:00(08:00-16:00)	8:00(08:00-16:00)	8:00(08:00-16:00)
		C21-1-16	89.35	8:00(08:00-16:00)	8:00(08:00-16:00)	8:00(08:00-16:00)
		C21-1-17	92.35	8:00(08:00-16:00)	8:00(08:00-16:00)	8:00(08:00-16:00)
		C21-2	C21-2-1	44.35	4:35(08:03-08:58 09:05-09:08 09:09-09:10 09:12-09:43)	4:35(08:05-09:00 09:06-09:49 13:03-16:00)

				12:55-16:00)		13:03-16:00)
		C21-2-2	47.35	4:46(08:03-09:40 12:51-16:00)	4:43(08:04-09:47 13:00-16:00)	4:36(08:04-09:40 13:00-16:00)
		C21-2-3	50.35	4:46(08:03-09:40 12:51-16:00)	4:43(08:04-09:47 13:00-16:00)	4:36(08:04-09:40 13:00-16:00)
		C21-2-4	53.35	4:46(08:03-09:40 12:51-16:00)	4:43(08:04-09:47 13:00-16:00)	4:36(08:04-09:40 13:00-16:00)
		C21-2-5	56.35	4:46(08:03-09:40 12:51-16:00)	4:43(08:04-09:47 13:00-16:00)	4:36(08:04-09:40 13:00-16:00)
		C21-2-6	59.35	4:48(08:01-09:40 12:51-16:00)	4:46(08:01-09:47 13:00-16:00)	4:39(08:01-09:40 13:00-16:00)
		C21-2-7	62.35	4:48(08:00-09:43 12:55-16:00)	4:46(08:00-09:49 13:03-16:00)	4:40(08:00-09:43 13:03-16:00)
		C21-2-8	65.35	4:50(08:00-09:43 11:14-11:16 12:55-16:00)	4:48(08:00-09:49 11:22-11:24 13:03-16:00)	4:40(08:00-09:43 13:03-16:00)
		C21-2-9	68.35	6:14(08:00-09:40 10:49-11:40 12:17-16:00)	6:12(08:00-09:47 10:56-11:48 12:26-12:59 13:00-16:00)	5:57(08:00-09:40 10:56-11:40 12:26-12:59 13:00-16:00)
		C21-2-10	71.35	6:45(08:00-10:11 10:49-11:48 12:25-16:00)	6:44(08:00-10:18 10:56-11:56 12:34-16:00)	6:29(08:00-10:11 10:56-11:48 12:34-16:00)
		C21-2-11	74.35	7:09(08:00-10:04 10:39-11:49 12:05-16:00)	7:07(08:00-10:11 10:46-11:59 12:14-12:23 12:26-16:00)	6:50(08:00-10:04 10:46-11:49 12:14-12:23 12:26-16:00)
		C21-2-12	77.35	8:00(08:00-16:00)	8:00(08:00-16:00)	8:00(08:00-16:00)
		C21-2-13	80.35	8:00(08:00-16:00)	8:00(08:00-16:00)	8:00(08:00-16:00)
		C21-2-14	83.35	8:00(08:00-16:00)	8:00(08:00-16:00)	8:00(08:00-16:00)
		C21-2-15	86.35	8:00(08:00-16:00)	8:00(08:00-16:00)	8:00(08:00-16:00)
		C21-2-16	89.35	8:00(08:00-16:00)	8:00(08:00-16:00)	8:00(08:00-16:00)
		C21-2-17	92.35	8:00(08:00-16:00)	8:00(08:00-16:00)	8:00(08:00-16:00)
B	C21-3	C21-3-1	44.35	4:23(08:19-09:07 09:08-10:08 13:25-16:00)	4:17(08:25-10:15 13:33-16:00)	4:09(08:25-09:07 09:08-10:08 13:33-16:00)
		C21-3-2	47.35	4:24(08:19-10:08 13:25-16:00)	4:17(08:25-10:15 13:33-16:00)	4:10(08:25-10:08 13:33-16:00)
		C21-3-3	50.35	4:24(08:19-10:08 13:25-16:00)	4:17(08:25-10:15 13:33-16:00)	4:10(08:25-10:08 13:33-16:00)
		C21-3-4	53.35	4:24(08:19-10:08 13:25-16:00)	4:17(08:25-10:15 13:33-16:00)	4:10(08:25-10:08 13:33-16:00)
		C21-3-5	56.35	4:23(08:20-10:09 13:26-16:00)	4:18(08:24-10:16 13:34-16:00)	4:11(08:24-10:09 13:34-16:00)
		C21-3-6	59.35	4:37(08:06-10:09 13:26-16:00)	4:34(08:08-10:16 13:34-16:00)	4:27(08:08-10:09 13:34-16:00)
		C21-3-7	62.35	4:43(08:00-10:12 13:29-16:00)	4:42(08:00-10:19 13:37-16:00)	4:35(08:00-10:12 13:37-16:00)
		C21-3-8	65.35	4:48(08:00-10:12 11:46-11:51 13:29-16:00)	4:47(08:00-10:19 11:54-11:59 13:37-16:00)	4:35(08:00-10:12 13:37-16:00)
		C21-3-9	68.35	5:57(08:00-10:20 10:36-10:49 11:29-12:29 13:07-13:10 13:39-16:00)	6:00(08:00-10:27 10:37-10:57 11:36-12:36 13:47-16:00)	5:38(08:00-10:20 10:37-10:49 11:36-12:29 13:47-16:00)
		C21-3-10	71.35	6:44(08:00-10:41 11:19-12:21 12:59-16:00)	6:44(08:00-10:49 11:27-12:29 13:07-16:00)	6:28(08:00-10:41 11:27-12:21 13:07-16:00)
		C21-3-11	74.35	6:53(08:00-10:39 11:12-12:23 12:57-16:00)	6:58(08:00-10:47 11:12-12:28 13:05-16:00)	6:45(08:00-10:39 11:12-12:23 13:05-16:00)
		C21-3-12	77.35	8:00(08:00-16:00)	8:00(08:00-16:00)	8:00(08:00-16:00)
		C21-3-13	80.35	8:00(08:00-16:00)	8:00(08:00-16:00)	8:00(08:00-16:00)
		C21-3-14	83.35	8:00(08:00-16:00)	8:00(08:00-16:00)	8:00(08:00-16:00)
		C21-3-15	86.35	8:00(08:00-16:00)	8:00(08:00-16:00)	8:00(08:00-16:00)

C		C21-3-16	89.35	8:00(08:00-16:00)	8:00(08:00-16:00)	8:00(08:00-16:00)
		C21-3-17	92.35	8:00(08:00-16:00)	8:00(08:00-16:00)	8:00(08:00-16:00)
	C21-4	C21-4-1	44.35	3:58(08:46-10:37 13:53-16:00)	3:52(08:52-10:45 14:01-16:00)	3:44(08:52-10:37 14:01-16:00)
		C21-4-2	47.35	3:58(08:46-10:37 13:53-16:00)	3:52(08:52-10:45 14:01-16:00)	3:44(08:52-10:37 14:01-16:00)
		C21-4-3	50.35	3:58(08:46-10:37 13:53-16:00)	3:52(08:52-10:45 14:01-16:00)	3:44(08:52-10:37 14:01-16:00)
		C21-4-4	53.35	3:58(08:46-10:38 13:54-16:00)	3:52(08:52-10:46 14:02-16:00)	3:44(08:52-10:38 14:02-16:00)
		C21-4-5	56.35	4:11(08:33-10:39 13:55-16:00)	4:08(08:36-10:46 14:02-16:00)	4:01(08:36-10:39 14:02-16:00)
		C21-4-6	59.35	4:30(08:14-10:37 13:53-16:00)	4:28(08:16-10:45 14:01-16:00)	4:20(08:16-10:37 14:01-16:00)
		C21-4-7	62.35	4:43(08:01-10:39 13:55-16:00)	4:41(08:03-10:46 14:02-16:00)	4:34(08:03-10:39 14:02-16:00)
		C21-4-8	65.35	4:49(08:01-10:39 12:13-12:19 13:55-16:00)	4:46(08:03-10:46 12:22-12:27 14:02-16:00)	4:34(08:03-10:39 14:02-16:00)
		C21-4-9	68.35	6:14(08:00-11:07 11:44-12:44 13:53-16:00)	6:10(08:03-11:15 11:52-12:51 14:01-16:00)	5:55(08:03-11:07 11:52-12:44 14:01-16:00)
		C21-4-10	71.35	6:45(08:00-11:07 11:44-12:46 13:24-16:00)	6:42(08:03-11:15 11:52-12:54 13:32-16:00)	6:26(08:03-11:07 11:52-12:46 13:32-16:00)
		C21-4-11	74.35	7:11(08:00-11:16 11:32-12:51 13:24-16:00)	7:09(08:00-11:25 11:40-12:56 13:32-16:00)	6:55(08:00-11:16 11:40-12:51 13:32-16:00)
		C21-4-12	77.35	8:00(08:00-16:00)	8:00(08:00-16:00)	8:00(08:00-16:00)
		C21-4-13	80.35	8:00(08:00-16:00)	8:00(08:00-16:00)	8:00(08:00-16:00)
		C21-4-14	83.35	8:00(08:00-16:00)	8:00(08:00-16:00)	8:00(08:00-16:00)
		C21-4-15	86.35	8:00(08:00-16:00)	8:00(08:00-16:00)	8:00(08:00-16:00)
C21-4-16	89.35	8:00(08:00-16:00)	8:00(08:00-16:00)	8:00(08:00-16:00)		
C21-4-17	92.35	8:00(08:00-16:00)	8:00(08:00-16:00)	8:00(08:00-16:00)		
C	C21-5	C21-5-1	44.35	3:45(08:59-10:53 14:09-16:00)	3:39(09:06-11:01 14:16-16:00)	3:31(09:06-10:53 14:16-16:00)
		C21-5-2	47.35	3:45(08:59-10:53 14:09-16:00)	3:39(09:06-11:01 14:16-16:00)	3:31(09:06-10:53 14:16-16:00)
		C21-5-3	50.35	3:45(08:59-10:53 14:09-16:00)	3:39(09:06-11:01 14:16-16:00)	3:31(09:06-10:53 14:16-16:00)
		C21-5-4	53.35	3:48(08:56-10:53 14:09-16:00)	3:45(09:00-11:01 14:16-16:00)	3:37(09:00-10:53 14:16-16:00)
		C21-5-5	56.35	4:05(08:39-10:53 14:09-16:00)	4:02(08:43-11:01 14:16-16:00)	3:54(08:43-10:53 14:16-16:00)
		C21-5-6	59.35	4:25(08:19-10:52 14:08-16:00)	4:23(08:22-11:00 14:15-16:00)	4:15(08:22-10:52 14:15-16:00)
		C21-5-7	62.35	4:36(08:08-10:53 14:09-16:00)	4:32(08:13-11:01 14:16-16:00)	4:24(08:13-10:53 14:16-16:00)
		C21-5-8	65.35	4:44(08:05-10:52 12:28-12:33 14:08-16:00)	4:40(08:08-11:00 12:37-12:40 14:15-16:00)	4:29(08:08-10:52 14:15-16:00)
		C21-5-9	68.35	6:07(08:05-11:23 12:00-12:57 14:08-16:00)	6:05(08:08-11:32 12:08-13:04 14:15-16:00)	5:49(08:08-11:23 12:08-12:57 14:15-16:00)
		C21-5-10	71.35	6:39(08:06-11:24 12:01-13:02 13:40-16:00)	6:37(08:07-11:32 12:09-13:10 13:49-16:00)	6:21(08:07-11:24 12:09-13:02 13:49-16:00)
		C21-5-11	74.35	7:08(08:00-11:33 11:49-13:04 13:40-16:00)	7:09(08:00-11:42 11:57-13:12 13:48-16:00)	6:52(08:00-11:33 11:57-13:04 13:48-16:00)
		C21-5-12	77.35	8:00(08:00-16:00)	8:00(08:00-16:00)	8:00(08:00-16:00)
		C21-5-13	80.35	8:00(08:00-16:00)	8:00(08:00-16:00)	8:00(08:00-16:00)
		C21-5-14	83.35	8:00(08:00-16:00)	8:00(08:00-16:00)	8:00(08:00-16:00)
		C21-5-15	86.35	8:00(08:00-16:00)	8:00(08:00-16:00)	8:00(08:00-16:00)

C21-6	C21-5-16	89.35	8:00(08:00-16:00)	8:00(08:00-16:00)	8:00(08:00-16:00)	
	C21-5-17	92.35	8:00(08:00-16:00)	8:00(08:00-16:00)	8:00(08:00-16:00)	
	C21-6-1	44.35	3:31(09:11-11:09 14:27-16:00)	3:24(09:19-11:17 14:34-16:00)	3:16(09:19-11:09 14:34-16:00)	
	C21-6-2	47.35	3:31(09:11-11:09 14:27-16:00)	3:24(09:19-11:17 14:34-16:00)	3:16(09:19-11:09 14:34-16:00)	
	C21-6-3	50.35	3:31(09:11-11:09 14:27-16:00)	3:24(09:19-11:17 14:34-16:00)	3:16(09:19-11:09 14:34-16:00)	
	C21-6-4	53.35	3:36(09:07-11:12 14:29-16:00)	3:32(09:12-11:20 14:36-16:00)	3:24(09:12-11:12 14:36-16:00)	
	C21-6-5	56.35	3:51(08:52-11:16 14:33-16:00)	3:50(08:54-11:24 14:40-16:00)	3:42(08:54-11:16 14:40-16:00)	
	C21-6-6	59.35	4:15(08:28-11:12 14:29-16:00)	4:12(08:32-11:20 14:36-16:00)	4:04(08:32-11:12 14:36-16:00)	
	C21-6-7	62.35	4:23(08:20-11:13 14:30-16:00)	4:21(08:23-11:21 14:37-16:00)	4:13(08:23-11:13 14:37-16:00)	
	C21-6-8	65.35	4:33(08:11-11:12 12:51-12:52 14:29-16:00)	4:30(08:14-11:20 14:36-16:00)	4:22(08:14-11:12 14:36-16:00)	
	C21-6-9	68.35	5:41(08:10-11:43 12:20-12:55 14:27-16:00)	5:36(08:13-11:51 12:29-12:55 12:57-13:03 14:34-16:00)	5:22(08:13-11:43 12:29-12:55 14:34-16:00)	
	C21-6-10	71.35	6:20(08:08-11:43 12:20-13:21 14:00-14:11 14:27-16:00)	6:10(08:09-11:51 12:29-13:26 14:08-14:13 14:34-16:00)	5:55(08:09-11:43 12:29-13:21 14:08-14:11 14:34-16:00)	
	C21-6-11	74.35	7:07(08:00-11:54 12:09-13:22 14:00-16:00)	6:58(08:01-12:03 12:19-12:23 12:29-13:29 14:08-16:00)	6:42(08:01-11:54 12:19-12:23 12:29-13:22 14:08-16:00)	
	C21-6-12	77.35	7:48(08:00-13:43 13:53-13:58 14:00-16:00)	7:38(08:00-13:46 14:08-16:00)	7:35(08:00-13:43 14:08-16:00)	
	C21-6-13	80.35	8:00(08:00-16:00)	8:00(08:00-16:00)	8:00(08:00-16:00)	
	C21-6-14	83.35	8:00(08:00-16:00)	8:00(08:00-16:00)	8:00(08:00-16:00)	
	C21-6-15	86.35	8:00(08:00-16:00)	8:00(08:00-16:00)	8:00(08:00-16:00)	
C21-6-16	89.35	8:00(08:00-16:00)	8:00(08:00-16:00)	8:00(08:00-16:00)		
C21-6-17	92.35	8:00(08:00-16:00)	8:00(08:00-16:00)	8:00(08:00-16:00)		
D	C21-7	C21-7-1	44.35	3:11(09:41-11:45 14:53-16:00)	3:04(09:45-11:48 14:59-16:00)	3:01(09:45-11:45 14:59-16:00)
		C21-7-2	47.35	3:11(09:41-11:45 14:53-16:00)	3:04(09:45-11:48 14:59-16:00)	3:01(09:45-11:45 14:59-16:00)
		C21-7-3	50.35	3:11(09:41-11:45 14:53-16:00)	3:04(09:45-11:48 14:59-16:00)	3:01(09:45-11:45 14:59-16:00)
		C21-7-4	53.35	3:21(09:26-11:40 14:53-16:00)	3:16(09:33-11:48 14:59-16:00)	3:08(09:33-11:40 14:59-16:00)
		C21-7-5	56.35	3:42(09:05-11:40 14:53-16:00)	3:38(09:11-11:48 14:59-16:00)	3:30(09:11-11:40 14:59-16:00)
		C21-7-6	59.35	4:04(08:43-11:40 14:53-16:00)	4:00(08:49-11:48 14:59-16:00)	3:52(08:49-11:40 14:59-16:00)
		C21-7-7	62.35	4:16(08:32-11:43 14:55-16:00)	4:14(08:36-11:51 15:01-16:00)	4:06(08:36-11:43 15:01-16:00)
		C21-7-8	65.35	4:25(08:23-11:43 14:55-16:00)	4:24(08:26-11:51 15:01-16:00)	4:16(08:26-11:43 15:01-16:00)
		C21-7-9	68.35	5:14(08:22-12:19 12:57-13:07 13:23-13:26 14:56-16:00)	5:09(08:23-12:27 13:05-13:10 13:31-13:33 15:02-16:00)	4:56(08:23-12:19 13:05-13:07 15:02-16:00)
		C21-7-10	71.35	5:59(08:13-12:16 12:54-13:44 14:54-16:00)	5:58(08:14-12:24 13:02-13:50 15:00-16:00)	5:44(08:14-12:16 13:02-13:44 15:00-16:00)
		C21-7-11	74.35	6:46(08:03-12:23 12:52-13:50 14:29-14:50 14:53-16:00)	6:31(08:04-12:24 13:01-13:57 14:36-14:50 14:59-16:00)	6:23(08:04-12:23 13:01-13:50 14:36-14:50 14:59-16:00)
		C21-7-12	77.35	7:29(08:00-13:58 14:29-16:00)	7:27(08:00-14:03 14:36-16:00)	7:22(08:00-13:58 14:36-16:00)
		C21-7-13	80.35	8:00(08:00-16:00)	8:00(08:00-16:00)	8:00(08:00-16:00)
		C21-7-14	83.35	8:00(08:00-16:00)	8:00(08:00-16:00)	8:00(08:00-16:00)
		C21-7-15	86.35	8:00(08:00-16:00)	8:00(08:00-16:00)	8:00(08:00-16:00)

		C21-7-16	89.35	8:00(08:00-16:00)	8:00(08:00-16:00)	8:00(08:00-16:00)
		C21-7-17	92.35	8:00(08:00-16:00)	8:00(08:00-16:00)	8:00(08:00-16:00)
	C21-8	C21-8-1	44.35	2:38(10:20-12:14 15:16-16:00)	2:28(10:30-12:20 15:22-16:00)	2:22(10:30-12:14 15:22-16:00)
		C21-8-2	47.35	2:38(10:20-12:14 15:16-16:00)	2:28(10:30-12:20 15:22-16:00)	2:22(10:30-12:14 15:22-16:00)
		C21-8-3	50.35	2:45(10:13-12:14 15:16-16:00)	2:36(10:22-12:20 15:22-16:00)	2:30(10:22-12:14 15:22-16:00)
		C21-8-4	53.35	3:05(09:53-12:14 15:16-16:00)	2:56(10:02-12:20 15:22-16:00)	2:50(10:02-12:14 15:22-16:00)
		C21-8-5	56.35	3:24(09:34-12:14 15:16-16:00)	3:15(09:43-12:20 15:22-16:00)	3:09(09:43-12:14 15:22-16:00)
		C21-8-6	59.35	3:49(09:09-12:14 15:16-16:00)	3:44(09:14-12:20 15:22-16:00)	3:38(09:14-12:14 15:22-16:00)
		C21-8-7	62.35	4:09(08:49-12:14 15:16-16:00)	4:05(08:54-12:21 15:22-16:00)	3:58(08:54-12:14 15:22-16:00)
		C21-8-8	65.35	4:23(08:36-12:15 15:16-16:00)	4:22(08:38-12:22 15:22-16:00)	4:15(08:38-12:15 15:22-16:00)
		C21-8-9	68.35	5:04(08:28-12:48 15:16-16:00)	5:05(08:29-12:56 15:22-16:00)	4:57(08:29-12:48 15:22-16:00)
		C21-8-10	71.35	5:54(08:18-12:48 13:26-14:06 15:16-16:00)	5:52(08:19-12:56 13:34-14:11 15:22-16:00)	5:39(08:19-12:48 13:34-14:06 15:22-16:00)
		C21-8-11	74.35	6:16(08:11-12:51 13:27-14:19 15:16-16:00)	6:12(08:14-12:59 13:35-14:24 15:22-16:00)	5:59(08:14-12:51 13:35-14:19 15:22-16:00)
		C21-8-12	77.35	7:18(08:07-14:21 14:56-16:00)	7:16(08:08-14:26 15:02-16:00)	7:11(08:08-14:21 15:02-16:00)
		C21-8-13	80.35	7:45(08:00-14:41 14:56-16:00)	7:42(08:00-14:44 15:02-16:00)	7:39(08:00-14:41 15:02-16:00)
		C21-8-14	83.35	8:00(08:00-16:00)	8:00(08:00-16:00)	8:00(08:00-16:00)
		C21-8-15	86.35	8:00(08:00-16:00)	8:00(08:00-16:00)	8:00(08:00-16:00)
		C21-8-16	89.35	8:00(08:00-16:00)	8:00(08:00-16:00)	8:00(08:00-16:00)
		C21-8-17	92.35	8:00(08:00-16:00)	8:00(08:00-16:00)	8:00(08:00-16:00)

22#建筑窗户分析(太阳时,左右端,累计)

户型	窗号	窗号-层数	窗台高	左端日照	右端日照	满窗日照
A	C22-1	C22-1-1	44.35	2:48(10:24-13:12)	2:57(10:30-13:27)	2:42(10:30-13:12)
		C22-1-2	47.35	2:48(10:24-13:12)	2:57(10:30-13:27)	2:42(10:30-13:12)
		C22-1-3	50.35	2:48(10:24-13:12)	2:57(10:30-13:27)	2:42(10:30-13:12)
		C22-1-4	53.35	2:48(10:24-13:12)	2:57(10:30-13:27)	2:42(10:30-13:12)
		C22-1-5	56.35	2:53(10:24-13:17)	3:01(10:30-13:31)	2:47(10:30-13:17)
		C22-1-6	59.35	3:18(10:24-13:42)	3:20(10:30-13:50)	3:12(10:30-13:42)
		C22-1-7	62.35	3:50(10:20-14:10)	4:02(10:25-14:27)	3:45(10:25-14:10)
		C22-1-8	65.35	4:54(10:07-15:01)	4:56(10:13-15:09)	4:48(10:13-15:01)
		C22-1-9	68.35	5:36(09:56-15:32)	5:36(10:02-15:38)	5:30(10:02-15:32)
		C22-1-10	71.35	6:04(09:36-15:40)	5:45(10:00-15:45)	5:40(10:00-15:40)
		C22-1-11	74.35	6:31(08:40-08:52 09:21-15:40)	5:45(10:00-15:45)	5:40(10:00-15:40)
		C22-1-12	77.35	6:48(08:35-08:52 09:09-15:40)	5:45(10:00-15:45)	5:40(10:00-15:40)
		C22-1-13	80.35	7:19(08:23-15:42)	5:45(10:00-15:45)	5:42(10:00-15:42)
		C22-1-14	83.35	7:49(08:06-15:55)	5:57(10:00-15:57)	5:55(10:00-15:55)
		C22-1-15	86.35	8:00(08:00-16:00)	6:00(10:00-16:00)	6:00(10:00-16:00)
		C22-1-16	89.35	8:00(08:00-16:00)	6:00(10:00-16:00)	6:00(10:00-16:00)
		C22-1-17	92.35	8:00(08:00-16:00)	6:00(10:00-16:00)	6:00(10:00-16:00)
	C22-2	C22-2-1	44.35	3:22(10:42-14:04)	3:25(10:48-14:13)	3:16(10:48-14:04)

		C22-2-2	47.35	3:22(10:42-14:04)	3:30(10:48-14:18)	3:16(10:48-14:04)	
		C22-2-3	50.35	3:22(10:42-14:04)	3:30(10:48-14:18)	3:16(10:48-14:04)	
		C22-2-4	53.35	3:22(10:42-14:04)	3:30(10:48-14:18)	3:16(10:48-14:04)	
		C22-2-5	56.35	3:22(10:42-14:04)	3:30(10:48-14:18)	3:16(10:48-14:04)	
		C22-2-6	59.35	3:37(10:42-14:19)	3:43(10:48-14:31)	3:31(10:48-14:19)	
		C22-2-7	62.35	4:16(10:38-14:54)	4:20(10:44-15:04)	4:10(10:44-14:54)	
		C22-2-8	65.35	5:09(10:27-15:36)	5:10(10:33-15:43)	5:03(10:33-15:36)	
		C22-2-9	68.35	5:36(10:11-15:47)	5:33(10:18-15:51)	5:29(10:18-15:47)	
		C22-2-10	71.35	6:10(09:50-16:00)	6:10(09:50-16:00)	6:10(09:50-16:00)	
		C22-2-11	74.35	6:41(08:46-09:02 09:33-15:58)	6:40(08:50-09:09 09:39-16:00)	6:31(08:50-09:02 09:39-15:58)	
		C22-2-12	77.35	7:00(08:43-09:06 09:23-16:00)	7:02(08:45-09:13 09:26-16:00)	6:55(08:45-09:06 09:26-16:00)	
		C22-2-13	80.35	7:32(08:28-16:00)	7:32(08:28-16:00)	7:32(08:28-16:00)	
		C22-2-14	83.35	7:50(08:10-16:00)	7:48(08:12-16:00)	7:48(08:12-16:00)	
		C22-2-15	86.35	8:00(08:00-16:00)	8:00(08:00-16:00)	8:00(08:00-16:00)	
		C22-2-16	89.35	8:00(08:00-16:00)	8:00(08:00-16:00)	8:00(08:00-16:00)	
		C22-2-17	92.35	8:00(08:00-16:00)	8:00(08:00-16:00)	8:00(08:00-16:00)	
		C22-3	C22-3-1	44.35	3:23(10:51-14:14)	3:19(10:58-14:17)	3:16(10:58-14:14)
	C22-3-2		47.35	3:34(10:51-14:25)	3:31(10:58-14:29)	3:27(10:58-14:25)	
	C22-3-3		50.35	3:34(10:51-14:25)	3:32(10:58-14:30)	3:27(10:58-14:25)	
	C22-3-4		53.35	3:34(10:51-14:25)	3:35(10:58-14:33)	3:27(10:58-14:25)	
	C22-3-5		56.35	3:34(10:51-14:25)	3:40(10:58-14:38)	3:27(10:58-14:25)	
	C22-3-6		59.35	3:44(10:51-14:35)	3:47(10:58-14:45)	3:37(10:58-14:35)	
	C22-3-7		62.35	4:17(10:48-15:05)	4:19(10:55-15:14)	4:10(10:55-15:05)	
	C22-3-8		65.35	5:11(10:36-15:47)	5:09(10:44-15:53)	5:03(10:44-15:47)	
	C22-3-9		68.35	5:35(10:08-10:10 10:27-16:00)	5:34(10:14-10:18 10:30-16:00)	5:30(10:30-16:00)	
	C22-3-10		71.35	6:12(09:14-09:16 09:50-16:00)	6:10(09:18-09:23 09:55-16:00)	6:05(09:55-16:00)	
	C22-3-11		74.35	6:35(08:56-09:16 09:45-16:00)	6:30(09:02-09:23 09:51-16:00)	6:23(09:02-09:16 09:51-16:00)	
	C22-3-12		77.35	7:04(08:47-09:17 09:26-16:00)	7:08(08:50-09:24 09:26-16:00)	7:01(08:50-09:17 09:26-16:00)	
	C22-3-13		80.35	7:32(08:28-16:00)	7:35(08:00-08:05 08:30-16:00)	7:30(08:30-16:00)	
	C22-3-14		83.35	7:46(08:14-16:00)	7:48(08:00-08:05 08:17-16:00)	7:43(08:17-16:00)	
	C22-3-15		86.35	8:00(08:00-16:00)	8:00(08:00-16:00)	8:00(08:00-16:00)	
	C22-3-16		89.35	8:00(08:00-16:00)	8:00(08:00-16:00)	8:00(08:00-16:00)	
	C22-3-17		92.35	8:00(08:00-16:00)	8:00(08:00-16:00)	8:00(08:00-16:00)	
	B		C22-4	C22-4-1	44.35	3:13(11:06-14:19)	3:06(08:00-08:01 11:13-13:10 13:14-14:22)
		C22-4-2		47.35	3:25(11:06-14:31)	3:22(08:00-08:01 11:13-14:34)	3:18(11:13-14:31)
C22-4-3		50.35		3:28(11:06-14:34)	3:25(08:00-08:01 11:13-14:37)	3:21(11:13-14:34)	
C22-4-4		53.35		3:32(11:06-14:35 14:51-14:54)	3:35(08:00-08:02 11:13-14:37 14:54-15:03)	3:22(11:13-14:35)	
C22-4-5		56.35		3:41(11:06-14:44 14:51-14:54)	3:47(08:00-08:02 11:13-14:46 14:54-15:06)	3:31(11:13-14:44)	

		C22-4-6	59.35	3:49(11:06-14:55)	3:55(08:00-08:02 11:13-15:06)	3:42(11:13-14:55)
		C22-4-7	62.35	4:13(11:03-15:16)	4:09(08:00-08:02 11:10-15:17)	4:06(11:10-15:16)
		C22-4-8	65.35	5:06(10:52-15:58)	5:00(08:00-08:02 11:00-15:26 15:27-15:28 15:29-16:00)	4:56(11:00-15:26 15:27-15:28 15:29-15:58)
		C22-4-9	68.35	5:36(10:22-10:28 10:30-16:00)	5:34(08:00-08:02 10:28-16:00)	5:30(10:30-16:00)
		C22-4-10	71.35	6:04(09:23-09:31 10:04-16:00)	6:05(08:00-08:02 09:15-09:16 09:24-09:38 10:12-16:00)	5:55(09:24-09:31 10:12-16:00)
		C22-4-11	74.35	6:25(09:07-09:31 09:59-16:00)	6:27(08:00-08:02 09:11-09:41 10:05-16:00)	6:15(09:11-09:31 10:05-16:00)
		C22-4-12	77.35	7:06(08:54-16:00)	7:06(08:00-08:02 08:56-16:00)	7:04(08:56-16:00)
		C22-4-13	80.35	7:38(08:00-08:11 08:33-16:00)	7:40(08:00-08:16 08:36-16:00)	7:35(08:00-08:11 08:36-16:00)
		C22-4-14	83.35	7:54(08:00-08:11 08:17-16:00)	7:59(08:00-08:16 08:17-16:00)	7:54(08:00-08:11 08:17-16:00)
		C22-4-15	86.35	8:00(08:00-16:00)	8:00(08:00-16:00)	8:00(08:00-16:00)
		C22-4-16	89.35	8:00(08:00-16:00)	8:00(08:00-16:00)	8:00(08:00-16:00)
		C22-4-17	92.35	8:00(08:00-16:00)	8:00(08:00-16:00)	8:00(08:00-16:00)
	C22-5	C22-5-1	44.35	3:01(08:00-08:01 11:17-13:10 13:16-14:23)	2:56(08:00-08:03 11:24-13:13 13:20-13:22 13:24-14:26)	2:48(08:00-08:01 11:24-13:10 13:20-13:22 13:24-14:23)
		C22-5-2	47.35	3:18(08:00-08:01 11:17-14:33 14:34-14:35)	3:12(08:00-08:03 11:24-14:33)	3:10(08:00-08:01 11:24-14:33)
		C22-5-3	50.35	3:23(08:00-08:02 08:05-08:06 11:20-14:40)	3:20(08:00-08:03 08:05-08:07 11:27-14:42)	3:16(08:00-08:02 08:05-08:06 11:27-14:40)
		C22-5-4	53.35	3:34(08:00-08:05 11:18-14:39 14:56-15:04)	3:29(08:00-08:07 11:25-14:42 14:59-15:04)	3:24(08:00-08:05 11:25-14:39 14:59-15:04)
		C22-5-5	56.35	3:47(08:00-08:05 11:18-14:47 14:56-15:09)	3:42(08:00-08:09 11:25-14:47 14:59-15:10)	3:37(08:00-08:05 11:25-14:47 14:59-15:09)
		C22-5-6	59.35	4:02(08:00-08:07 11:21-15:16)	4:01(08:00-08:11 11:28-15:18)	3:55(08:00-08:07 11:28-15:16)
		C22-5-7	62.35	4:11(08:00-08:09 11:21-15:19 15:33-15:37)	4:10(08:00-08:13 11:28-15:20 15:35-15:40)	4:02(08:00-08:09 11:28-15:19 15:35-15:37)
		C22-5-8	65.35	4:57(08:00-08:04 11:03-15:26 15:30-16:00)	4:51(08:00-08:09 11:11-15:26 15:33-16:00)	4:46(08:00-08:04 11:11-15:26 15:33-16:00)
		C22-5-9	68.35	5:33(08:00-08:05 10:32-16:00)	5:31(08:00-08:09 10:38-16:00)	5:27(08:00-08:05 10:38-16:00)
		C22-5-10	71.35	6:09(08:00-08:05 09:18-09:20 09:24-09:43 10:17-16:00)	6:11(08:00-08:10 09:24-09:50 10:25-16:00)	5:59(08:00-08:05 09:24-09:43 10:25-16:00)
		C22-5-11	74.35	6:29(08:00-08:07 09:15-09:50 10:13-16:00)	6:31(08:00-08:12 09:19-09:58 10:20-16:00)	6:18(08:00-08:07 09:19-09:50 10:20-16:00)
		C22-5-12	77.35	7:18(08:00-08:09 08:19-08:24 08:56-16:00)	7:25(08:00-08:13 08:20-08:30 08:58-16:00)	7:15(08:00-08:09 08:20-08:24 08:58-16:00)
		C22-5-13	80.35	7:43(08:00-08:23 08:40-16:00)	7:45(08:00-08:28 08:43-16:00)	7:40(08:00-08:23 08:43-16:00)
		C22-5-14	83.35	8:00(08:00-16:00)	8:00(08:00-16:00)	8:00(08:00-16:00)
		C22-5-15	86.35	8:00(08:00-16:00)	8:00(08:00-16:00)	8:00(08:00-16:00)
		C22-5-16	89.35	8:00(08:00-16:00)	8:00(08:00-16:00)	8:00(08:00-16:00)
		C22-5-17	92.35	8:00(08:00-16:00)	8:00(08:00-16:00)	8:00(08:00-16:00)

C22-6	C22-6-1	44.35	2:41(08:00-08:07 11:40-13:22 13:27-14:19)	2:50(08:00-08:09 08:24-08:29 11:47-13:24 13:31-13:32 13:35-14:32 15:46-15:47)	2:27(08:00-08:07 11:47-13:22 13:31-13:32 13:35-14:19)
	C22-6-2	47.35	2:50(08:00-08:07 08:10-08:11 08:21-08:24 11:40-14:19)	3:11(08:00-08:09 08:10-08:13 08:22-08:29 11:47-14:38 15:46-15:47)	2:42(08:00-08:07 08:10-08:11 08:22-08:24 11:47-14:19)
	C22-6-3	50.35	2:56(08:00-08:11 08:18-08:24 11:40-14:19)	3:25(08:00-08:13 08:18-08:29 11:47-14:47 15:46-15:47)	2:49(08:00-08:11 08:18-08:24 11:47-14:19)
	C22-6-4	53.35	3:03(08:00-08:24 11:40-14:19)	3:34(08:00-08:29 11:47-14:49 15:06-15:08 15:46-15:47)	2:56(08:00-08:24 11:47-14:19)
	C22-6-5	56.35	3:03(08:00-08:24 11:40-14:19)	3:43(08:00-08:29 11:47-14:52 15:06-15:14 15:46-15:47)	2:56(08:00-08:24 11:47-14:19)
	C22-6-6	59.35	3:03(08:00-08:24 11:40-14:19)	4:02(08:00-08:29 11:47-15:03 15:05-15:21 15:46-15:47)	2:56(08:00-08:24 11:47-14:19)
	C22-6-7	62.35	3:06(08:00-08:24 11:37-14:19)	4:14(08:00-08:29 11:45-15:23 15:39-15:42 15:46-15:50)	2:58(08:00-08:24 11:45-14:19)
	C22-6-8	65.35	3:14(08:00-08:24 11:29-14:19)	4:42(08:00-08:29 11:38-15:30 15:39-16:00)	3:05(08:00-08:24 11:38-14:19)
	C22-6-9	68.35	4:06(08:00-08:24 10:01-10:07 10:43-14:19)	5:48(08:00-08:29 09:50-09:52 10:06-10:15 10:52-16:00)	3:52(08:00-08:24 10:06-10:07 10:52-14:19)
	C22-6-10	71.35	4:30(08:00-08:24 09:38-10:07 10:42-14:19)	6:12(08:00-08:29 09:42-10:15 10:50-16:00)	4:18(08:00-08:24 09:42-10:07 10:50-14:19)
	C22-6-11	74.35	5:23(08:00-08:24 08:37-08:42 09:25-14:19)	7:12(08:00-08:29 08:40-08:48 09:25-16:00)	5:20(08:00-08:24 08:40-08:42 09:25-14:19)
	C22-6-12	77.35	5:59(08:00-08:42 09:02-14:19)	7:42(08:00-08:48 09:06-16:00)	5:55(08:00-08:42 09:06-14:19)
	C22-6-13	80.35	6:19(08:00-14:19)	8:00(08:00-16:00)	6:19(08:00-14:19)
	C22-6-14	83.35	6:19(08:00-14:19)	8:00(08:00-16:00)	6:19(08:00-14:19)
	C22-6-15	86.35	6:19(08:00-14:19)	8:00(08:00-16:00)	6:19(08:00-14:19)
	C22-6-16	89.35	6:19(08:00-14:19)	8:00(08:00-16:00)	6:19(08:00-14:19)
	C22-6-17	92.35	6:19(08:00-14:19)	8:00(08:00-16:00)	6:19(08:00-14:19)

25#建筑窗户分析(太阳时,左右端,累计)

户型	窗号	窗号-层数	窗台高	左端日照	右端日照	满窗日照
A	C25-1	C25-1-1	40.15	2:47(08:00-08:03 11:24-14:08)	2:50(08:00-08:07 11:28-14:11)	2:43(08:00-08:03 11:28-14:08)
		C25-1-2	43.15	3:07(08:00-08:03 11:23-14:27)	3:12(08:00-08:07 11:27-14:32)	3:03(08:00-08:03 11:27-14:27)
		C25-1-3	46.15	3:25(08:00-08:03 11:05-14:27)	3:30(08:00-08:07 11:13-14:36)	3:17(08:00-08:03 11:13-14:27)
		C25-1-4	49.15	3:25(08:00-08:03 11:05-14:27)	3:30(08:00-08:07 11:13-14:36)	3:17(08:00-08:03 11:13-14:27)
		C25-1-5	52.15	3:25(08:00-08:03 11:05-14:27)	3:30(08:00-08:07 11:13-14:36)	3:17(08:00-08:03 11:13-14:27)
		C25-1-6	55.15	3:25(08:00-08:03 11:05-14:27)	3:30(08:00-08:07 11:13-14:36)	3:17(08:00-08:03 11:13-14:27)
		C25-1-7	58.15	3:25(08:00-08:03 11:05-14:27)	3:30(08:00-08:07 11:13-14:36)	3:17(08:00-08:03 11:13-14:27)
		C25-1-8	61.15	3:26(08:00-08:03 11:04-14:27)	3:32(08:00-08:07 11:11-14:36)	3:19(08:00-08:03 11:11-14:27)
		C25-1-9	64.15	3:39(08:00-08:03 10:58-14:34)	3:42(08:00-08:07 11:05-14:40)	3:32(08:00-08:03 11:05-14:34)
		C25-1-10	67.15	4:05(08:00-08:03 10:50-14:52)	4:07(08:00-08:07 10:58-14:58)	3:57(08:00-08:03 10:58-14:52)

		C25-1-11	70.15	5:06(08:00-08:03 09:32-09:33 10:15-15:17)	5:12(08:00-08:07 09:35-09:41 10:23-15:22)	4:57(08:00-08:03 10:23-15:17)
		C25-1-12	73.15	5:33(08:00-08:03 09:09-09:33 10:15-15:21)	5:43(08:00-08:07 09:12-09:41 10:23-15:30)	5:22(08:00-08:03 09:12-09:33 10:23-15:21)
		C25-1-13	76.15	6:30(08:00-08:03 08:52-09:33 09:55-15:41)	6:32(08:00-08:07 08:58-09:41 10:02-15:44)	6:17(08:00-08:03 08:58-09:33 10:02-15:41)
		C25-1-14	79.15	7:28(08:00-08:16 08:48-16:00)	7:30(08:00-08:21 08:51-16:00)	7:25(08:00-08:16 08:51-16:00)
		C25-1-15	82.15	7:46(08:00-08:16 08:30-16:00)	7:49(08:00-08:21 08:32-16:00)	7:44(08:00-08:16 08:32-16:00)
		C25-1-16	85.15	8:00(08:00-16:00)	8:00(08:00-16:00)	8:00(08:00-16:00)
		C25-1-17	88.15	8:00(08:00-16:00)	8:00(08:00-16:00)	8:00(08:00-16:00)
	C25-2	C25-2-1	40.15	3:04(08:00-08:20 11:41--14:11 14:53-15:07)	3:08(08:00-08:25 11:45-14:11 14:53-15:10)	3:00(08:00-08:20 11:45-14:11 14:53-15:07)
		C25-2-2	43.15	3:22(08:00-08:19 11:40-14:26 14:49-15:06)	3:29(08:00-08:25 11:44-14:26 14:52-15:14)	3:15(08:00-08:19 11:44-14:26 14:52-15:06)
		C25-2-3	46.15	3:46(08:00-08:19 11:34-14:45 14:49-15:05)	3:50(08:00-08:24 11:41-14:46 14:52-15:13)	3:36(08:00-08:19 11:41-14:45 14:52-15:05)
		C25-2-4	49.15	3:52(08:00-08:20 11:35-15:07)	3:57(08:00-08:25 11:43-15:15)	3:44(08:00-08:20 11:43-15:07)
		C25-2-5	52.15	3:52(08:00-08:20 11:35-15:07)	3:57(08:00-08:25 11:43-15:15)	3:44(08:00-08:20 11:43-15:07)
		C25-2-6	55.15	3:52(08:00-08:20 11:35-15:07)	3:57(08:00-08:25 11:43-15:15)	3:44(08:00-08:20 11:43-15:07)
		C25-2-7	58.15	3:52(08:00-08:20 11:35-15:07)	3:57(08:00-08:25 11:43-15:15)	3:44(08:00-08:20 11:43-15:07)
		C25-2-8	61.15	3:52(08:00-08:20 11:35-15:07)	3:58(08:00-08:25 11:42-15:15)	3:45(08:00-08:20 11:42-15:07)
		C25-2-9	64.15	3:56(08:00-08:20 11:31-15:07)	4:01(08:00-08:25 11:39-15:15)	3:48(08:00-08:20 11:39-15:07)
		C25-2-10	67.15	4:08(08:00-08:15 11:17-15:10)	4:08(08:00-08:20 11:26-15:14)	3:59(08:00-08:15 11:26-15:10)
		C25-2-11	70.15	5:25(08:00-08:20 09:38-09:41 09:47-10:04 10:49-15:34)	5:34(08:00-08:25 09:44-10:13 10:58-15:38)	5:13(08:00-08:20 09:47-10:04 10:58-15:34)
		C25-2-12	73.15	6:07(08:00-08:20 09:26-10:04 10:48-15:57)	6:11(08:00-08:25 09:30-10:13 10:57-16:00)	5:54(08:00-08:20 09:30-10:04 10:57-15:57)
		C25-2-13	76.15	7:03(08:00-08:20 08:27-08:36 09:14-10:11 10:23-16:00)	7:17(08:00-08:25 08:27-08:43 09:21-10:20 10:23-16:00)	6:56(08:00-08:20 08:27-08:36 09:21-10:11 10:23-16:00)
		C25-2-14	79.15	7:32(08:00-08:36 09:04-16:00)	7:37(08:00-08:42 09:05-16:00)	7:31(08:00-08:36 09:05-16:00)
		C25-2-15	82.15	8:00(08:00-16:00)	8:00(08:00-16:00)	8:00(08:00-16:00)
		C25-2-16	85.15	8:00(08:00-16:00)	8:00(08:00-16:00)	8:00(08:00-16:00)
		C25-2-17	88.15	8:00(08:00-16:00)	8:00(08:00-16:00)	8:00(08:00-16:00)
B	C25-3	C25-3-1	40.15	3:19(08:00-08:36 11:58-14:09 14:58-15:30)	3:22(08:00-08:42 12:05-13:59 14:02-14:11 15:01-15:38)	3:06(08:00-08:36 12:05-13:59 14:02-14:09 15:01-15:30)
		C25-3-2	43.15	3:43(08:00-08:37 11:58-14:31 14:58-15:31)	3:45(08:00-08:43 12:06-14:26 14:28-14:33 15:01-15:38)	3:30(08:00-08:37 12:06-14:26 14:28-14:31 15:01-15:31)
		C25-3-3	46.15	3:55(08:00-08:41 12:03-14:40 14:48-14:49 15:00-15:36)	3:57(08:00-08:47 12:12-14:42 15:03-15:43)	3:42(08:00-08:41 12:12-14:40 15:03-15:36)
		C25-3-4	49.15	4:14(08:00-08:41 12:03-15:36)	4:15(08:00-08:47 12:12-15:00 15:03-15:43)	4:02(08:00-08:41 12:12-15:00 15:03-15:36)
		C25-3-5	52.15	4:14(08:00-08:41 12:03-15:36)	4:18(08:00-08:47 12:12-15:43)	4:05(08:00-08:41 12:12-15:36)

		C25-3-6	55.15	4:14(08:00-08:41 12:03-15:36)	4:18(08:00-08:47 12:12-15:43)	4:05(08:00-08:41 12:12-15:36)
		C25-3-7	58.15	4:14(08:00-08:41 12:03-15:36)	4:18(08:00-08:47 12:12-15:43)	4:05(08:00-08:41 12:12-15:36)
		C25-3-8	61.15	4:14(08:00-08:41 12:03-15:36)	4:18(08:00-08:47 12:12-15:43)	4:05(08:00-08:41 12:12-15:36)
		C25-3-9	64.15	4:14(08:00-08:41 12:03-15:36)	4:18(08:00-08:47 12:12-15:43)	4:05(08:00-08:41 12:12-15:36)
		C25-3-10	67.15	4:22(08:00-08:41 11:34-11:41 12:02-15:36)	4:35(08:00-08:47 11:34-11:51 12:12-15:43)	4:12(08:00-08:41 11:34-11:41 12:12-15:36)
		C25-3-11	70.15	5:46(08:00-08:40 09:55-10:36 11:21-15:46)	5:49(08:00-08:46 10:01-10:45 11:30-15:49)	5:31(08:00-08:40 10:01-10:36 11:30-15:46)
		C25-3-12	73.15	6:17(08:00-08:33 09:32-10:25 11:09-16:00)	6:20(08:00-08:39 08:55-08:58 09:38-10:34 11:18-16:00)	6:02(08:00-08:33 09:38-10:25 11:18-16:00)
		C25-3-13	76.15	7:22(08:00-08:59 09:37-16:00)	7:24(08:00-09:06 09:42-16:00)	7:17(08:00-08:59 09:42-16:00)
		C25-3-14	79.15	7:47(08:00-09:01 09:14-16:00)	7:58(08:00-09:12 09:14-16:00)	7:47(08:00-09:01 09:14-16:00)
		C25-3-15	82.15	8:00(08:00-16:00)	8:00(08:00-16:00)	8:00(08:00-16:00)
		C25-3-16	85.15	8:00(08:00-16:00)	8:00(08:00-16:00)	8:00(08:00-16:00)
		C25-3-17	88.15	8:00(08:00-16:00)	8:00(08:00-16:00)	8:00(08:00-16:00)
	C25-4	C25-4-1	40.15	3:24(08:00-09:00 12:27-14:03 14:12-14:17 15:07-15:50)	3:25(08:00-09:06 12:37-14:06 14:15-14:17 15:09-15:57)	3:09(08:00-09:00 12:37-14:03 14:15-14:17 15:09-15:50)
		C25-4-2	43.15	3:46(08:00-09:00 12:27-14:29 14:34-14:35 15:07-15:50)	3:48(08:00-09:06 12:37-14:31 15:09-15:57)	3:33(08:00-09:00 12:37-14:29 15:09-15:50)
		C25-4-3	46.15	4:02(08:00-09:00 12:28-14:46 15:07-15:51)	4:02(08:00-09:07 12:38-14:46 15:10-15:57)	3:49(08:00-09:00 12:38-14:46 15:10-15:51)
		C25-4-4	49.15	4:18(08:00-09:00 12:27-15:02 15:07-15:50)	4:20(08:00-09:06 12:37-15:03 15:09-15:57)	4:06(08:00-09:00 12:37-15:02 15:09-15:50)
		C25-4-5	52.15	4:23(08:00-09:00 12:28-15:51)	4:26(08:00-09:07 12:38-15:57)	4:13(08:00-09:00 12:38-15:51)
		C25-4-6	55.15	4:23(08:00-09:00 12:28-15:51)	4:26(08:00-09:07 12:38-15:57)	4:13(08:00-09:00 12:38-15:51)
		C25-4-7	58.15	4:23(08:00-09:00 12:28-15:51)	4:26(08:00-09:07 12:38-15:57)	4:13(08:00-09:00 12:38-15:51)
		C25-4-8	61.15	4:23(08:00-09:00 12:28-15:51)	4:26(08:00-09:07 12:38-15:57)	4:13(08:00-09:00 12:38-15:51)
		C25-4-9	64.15	4:23(08:00-09:00 12:28-15:51)	4:26(08:00-09:07 12:38-15:57)	4:13(08:00-09:00 12:38-15:51)
		C25-4-10	67.15	5:13(08:00-09:00 10:32-10:35 10:53-11:04 11:48-12:24 12:27-15:50)	5:08(08:00-09:06 10:40-10:44 11:02-11:13 11:57-12:24 12:37-15:57)	4:42(08:00-09:00 11:02-11:04 11:57-12:24 12:37-15:50)
		C25-4-11	70.15	5:57(08:00-09:00 10:12-11:04 11:48-15:53)	6:01(08:00-09:06 10:18-11:13 11:57-15:57)	5:42(08:00-09:00 10:18-11:04 11:57-15:53)
		C25-4-12	73.15	6:36(08:00-09:22 10:03-11:04 11:47-16:00)	6:34(08:00-09:29 10:11-11:13 11:57-16:00)	6:18(08:00-09:22 10:11-11:04 11:57-16:00)
		C25-4-13	76.15	7:33(08:00-09:22 09:49-16:00)	7:37(08:00-09:30 09:53-16:00)	7:29(08:00-09:22 09:53-16:00)
		C25-4-14	79.15	8:00(08:00-16:00)	8:00(08:00-16:00)	8:00(08:00-16:00)
		C25-4-15	82.15	8:00(08:00-16:00)	8:00(08:00-16:00)	8:00(08:00-16:00)
		C25-4-16	85.15	8:00(08:00-16:00)	8:00(08:00-16:00)	8:00(08:00-16:00)
		C25-4-17	88.15	8:00(08:00-16:00)	8:00(08:00-16:00)	8:00(08:00-16:00)
C	C25-5	C25-5-1	40.15	3:21(08:00-09:13 12:46-14:08 15:12-15:58)	3:14(08:00-09:19 12:56-14:08 15:15-15:58)	3:08(08:00-09:13 12:56-14:08 15:15-15:58)

		C25-5-2	43.15	3:45(08:00-09:13 12:46-14:29 14:32-14:33 15:12-16:00)	3:37(08:00-09:19 12:56-14:29 15:15-16:00)	3:31(08:00-09:13 12:56-14:29 15:15-16:00)
		C25-5-3	46.15	4:02(08:00-09:13 12:46-14:47 15:12-16:00)	3:57(08:00-09:19 12:56-14:49 15:15-16:00)	3:49(08:00-09:13 12:56-14:47 15:15-16:00)
		C25-5-4	49.15	4:19(08:00-09:13 12:47-15:05 15:12-16:00)	4:08(08:00-09:20 12:57-14:58 15:03-15:05 15:15-16:00)	4:01(08:00-09:13 12:57-14:58 15:03-15:05 15:15-16:00)
		C25-5-5	52.15	4:27(08:00-09:13 12:46-16:00)	4:22(08:00-09:19 12:56-15:14 15:15-16:00)	4:16(08:00-09:13 12:56-15:14 15:15-16:00)
		C25-5-6	55.15	4:27(08:00-09:13 12:46-16:00)	4:23(08:00-09:19 12:56-16:00)	4:17(08:00-09:13 12:56-16:00)
		C25-5-7	58.15	4:27(08:00-09:13 12:46-16:00)	4:23(08:00-09:19 12:56-16:00)	4:17(08:00-09:13 12:56-16:00)
		C25-5-8	61.15	4:27(08:00-09:13 12:46-16:00)	4:23(08:00-09:19 12:56-16:00)	4:17(08:00-09:13 12:56-16:00)
		C25-5-9	64.15	4:27(08:00-09:13 12:46-16:00)	4:23(08:00-09:19 12:56-16:00)	4:17(08:00-09:13 12:56-16:00)
		C25-5-10	67.15	5:03(08:00-09:13 10:48-10:53 11:11-11:24 12:07-12:26 12:47-16:00)	5:02(08:00-09:20 10:57-11:03 11:20-11:34 12:17-12:36 12:57-16:00)	4:29(08:00-09:13 11:20-11:24 12:17-12:26 12:57-16:00)
		C25-5-11	70.15	6:11(08:00-09:13 09:32-09:37 10:24-11:23 12:06-16:00)	6:19(08:00-09:19 09:35-09:45 10:27-11:33 12:16-16:00)	5:55(08:00-09:13 09:35-09:37 10:27-11:23 12:16-16:00)
		C25-5-12	73.15	6:35(08:00-09:37 10:19-11:23 12:06-16:00)	6:35(08:00-09:45 10:27-11:33 12:16-16:00)	6:17(08:00-09:37 10:27-11:23 12:16-16:00)
		C25-5-13	76.15	7:38(08:00-09:37 09:59-16:00)	7:41(08:00-09:45 09:49-09:51 10:06-16:00)	7:31(08:00-09:37 10:06-16:00)
		C25-5-14	79.15	8:00(08:00-16:00)	8:00(08:00-16:00)	8:00(08:00-16:00)
		C25-5-15	82.15	8:00(08:00-16:00)	8:00(08:00-16:00)	8:00(08:00-16:00)
		C25-5-16	85.15	8:00(08:00-16:00)	8:00(08:00-16:00)	8:00(08:00-16:00)
		C25-5-17	88.15	8:00(08:00-16:00)	8:00(08:00-16:00)	8:00(08:00-16:00)
	C25-6	C25-6-1	40.15	3:05(08:00-09:30 13:15-14:13 15:21-15:58)	2:58(08:00-09:37 13:25-14:07 14:09-14:14 15:24-15:58)	2:50(08:00-09:30 13:25-14:07 14:09-14:13 15:24-15:58)
		C25-6-2	43.15	3:22(08:00-09:28 13:13-14:22 14:28-14:33 15:20-16:00)	3:15(08:00-09:36 13:23-14:23 14:31-14:33 15:23-16:00)	3:06(08:00-09:28 13:23-14:22 14:31-14:33 15:23-16:00)
		C25-6-3	46.15	3:38(08:00-09:29 13:14-14:44 15:21-16:00)	3:35(08:00-09:37 13:24-14:44 14:45-14:46 15:23-16:00)	3:26(08:00-09:29 13:24-14:44 15:23-16:00)
		C25-6-4	49.15	3:53(08:00-09:29 13:14-14:59 15:21-16:00)	3:49(08:00-09:37 13:24-14:59 15:23-16:00)	3:41(08:00-09:29 13:24-14:59 15:23-16:00)
		C25-6-5	52.15	4:08(08:00-09:29 13:14-15:14 15:21-16:00)	4:06(08:00-09:37 13:24-15:16 15:23-16:00)	3:56(08:00-09:29 13:24-15:14 15:23-16:00)
		C25-6-6	55.15	4:15(08:00-09:32 13:17-16:00)	4:12(08:00-09:39 13:27-16:00)	4:05(08:00-09:32 13:27-16:00)
		C25-6-7	58.15	4:15(08:00-09:32 13:17-16:00)	4:12(08:00-09:39 13:27-16:00)	4:05(08:00-09:32 13:27-16:00)
		C25-6-8	61.15	4:15(08:00-09:32 13:17-16:00)	4:12(08:00-09:39 13:27-16:00)	4:05(08:00-09:32 13:27-16:00)
		C25-6-9	64.15	4:15(08:00-09:32 13:17-16:00)	4:12(08:00-09:39 13:27-16:00)	4:05(08:00-09:32 13:27-16:00)
		C25-6-10	67.15	4:35(08:00-09:31 11:14-11:20 11:38-11:53 13:17-16:00)	4:31(08:00-09:39 11:23-11:29 11:48-12:00 13:26-16:00)	4:10(08:00-09:31 11:48-11:53 13:26-16:00)
		C25-6-11	70.15	6:27(08:00-09:41 09:45-10:10 10:55-12:07 12:51-16:00)	6:30(08:00-10:19 11:04-12:16 13:01-16:00)	6:08(08:00-09:41 09:45-10:10 11:04-12:07 13:01-16:00)

		C25-6-12	73.15	6:32(08:00-10:10 10:54-12:07 12:51-16:00)	6:32(08:00-10:19 11:03-12:17 13:01-16:00)	6:13(08:00-10:10 11:03-12:07 13:01-16:00)	
		C25-6-13	76.15	7:55(08:00-10:18 10:23-16:00)	8:00(08:00-16:00)	7:55(08:00-10:18 10:23-16:00)	
		C25-6-14	79.15	8:00(08:00-16:00)	8:00(08:00-16:00)	8:00(08:00-16:00)	
		C25-6-15	82.15	8:00(08:00-16:00)	8:00(08:00-16:00)	8:00(08:00-16:00)	
		C25-6-16	85.15	8:00(08:00-16:00)	8:00(08:00-16:00)	8:00(08:00-16:00)	
		C25-6-17	88.15	8:00(08:00-16:00)	8:00(08:00-16:00)	8:00(08:00-16:00)	
D	C25-7	C25-7-1	40.15	2:47(08:00-10:05 13:57-14:13 15:34-16:00)	2:47(08:00-10:13 14:06-14:15 15:35-16:00)	2:37(08:00-10:05 14:06-14:13 15:35-16:00)	
		C25-7-2	43.15	3:05(08:00-10:03 13:54-14:28 15:32-16:00)	3:04(08:00-10:11 14:03-14:30 15:34-16:00)	2:54(08:00-10:03 14:03-14:28 15:34-16:00)	
		C25-7-3	46.15	3:25(08:00-10:00 13:51-14:47 15:31-16:00)	3:22(08:00-10:08 14:00-14:40 14:42-14:49 15:33-16:00)	3:12(08:00-10:00 14:00-14:40 14:42-14:47 15:33-16:00)	
		C25-7-4	49.15	3:39(08:00-10:00 13:51-14:59 15:01-15:03 15:31-16:00)	3:34(08:00-10:08 14:00-14:59 15:33-16:00)	3:26(08:00-10:00 14:00-14:59 15:33-16:00)	
		C25-7-5	52.15	3:50(08:00-10:00 13:51-15:12 15:31-16:00)	3:47(08:00-10:08 14:00-15:12 15:33-16:00)	3:39(08:00-10:00 14:00-15:12 15:33-16:00)	
		C25-7-6	55.15	4:03(08:00-10:03 13:54-15:26 15:32-16:00)	4:01(08:00-10:11 14:03-15:27 15:34-16:00)	3:52(08:00-10:03 14:03-15:26 15:34-16:00)	
		C25-7-7	58.15	4:09(08:00-10:03 13:54-16:00)	4:08(08:00-10:11 14:03-16:00)	4:00(08:00-10:03 14:03-16:00)	
		C25-7-8	61.15	4:09(08:00-10:03 13:54-16:00)	4:08(08:00-10:11 14:03-16:00)	4:00(08:00-10:03 14:03-16:00)	
		C25-7-9	64.15	4:09(08:00-10:03 13:54-16:00)	4:08(08:00-10:11 14:03-16:00)	4:00(08:00-10:03 14:03-16:00)	
		C25-7-10	67.15	4:25(08:00-10:12 11:34-11:44 12:03-12:10 14:04-16:00)	4:27(08:00-10:20 11:41-11:54 12:13-12:20 14:13-16:00)	4:02(08:00-10:12 11:41-11:44 14:13-16:00)	
		C25-7-11	70.15	6:30(08:00-10:31 11:16-12:29 13:14-16:00)	6:24(08:00-10:40 11:25-12:38 13:24-13:55 14:00-16:00)	6:06(08:00-10:31 11:25-12:29 13:24-13:55 14:00-16:00)	
		C25-7-12	73.15	6:31(08:00-10:31 11:15-12:29 13:14-16:00)	6:31(08:00-10:40 11:24-12:39 13:24-16:00)	6:12(08:00-10:31 11:24-12:29 13:24-16:00)	
		C25-7-13	76.15	8:00(08:00-16:00)	8:00(08:00-16:00)	8:00(08:00-16:00)	
		C25-7-14	79.15	8:00(08:00-16:00)	8:00(08:00-16:00)	8:00(08:00-16:00)	
		C25-7-15	82.15	8:00(08:00-16:00)	8:00(08:00-16:00)	8:00(08:00-16:00)	
		C25-7-16	85.15	8:00(08:00-16:00)	8:00(08:00-16:00)	8:00(08:00-16:00)	
		C25-7-17	88.15	8:00(08:00-16:00)	8:00(08:00-16:00)	8:00(08:00-16:00)	
		C25-8	C25-8-1	40.15	3:13(08:00-10:36 14:24-14:40 15:39-16:00)	3:08(08:00-10:44 14:34-14:40 15:42-16:00)	3:00(08:00-10:36 14:34-14:40 15:42-16:00)
			C25-8-2	43.15	3:13(08:00-10:36 14:24-14:40 15:39-16:00)	3:08(08:00-10:44 14:34-14:40 15:42-16:00)	3:00(08:00-10:36 14:34-14:40 15:42-16:00)
			C25-8-3	46.15	3:17(08:00-10:36 14:24-14:44 15:39-16:00)	3:16(08:00-10:44 14:32-14:46 15:42-16:00)	3:06(08:00-10:36 14:32-14:44 15:42-16:00)
			C25-8-4	49.15	3:34(08:00-10:36 14:24-15:01 15:39-16:00)	3:31(08:00-10:44 14:32-15:01 15:42-16:00)	3:23(08:00-10:36 14:32-15:01 15:42-16:00)
			C25-8-5	52.15	3:49(08:00-10:36 14:24-15:16 15:39-16:00)	3:47(08:00-10:44 14:32-15:17 15:42-16:00)	3:38(08:00-10:36 14:32-15:16 15:42-16:00)

		C25-8-6	55.15	3:57(08:00-10:36 14:24-15:24 15:39-16:00)	3:55(08:00-10:44 14:32-15:25 15:42-16:00)	3:46(08:00-10:36 14:32-15:24 15:42-16:00)
		C25-8-7	58.15	4:10(08:00-10:36 14:24-15:37 15:39-16:00)	4:07(08:00-10:44 14:32-15:37 15:42-16:00)	3:59(08:00-10:36 14:32-15:37 15:42-16:00)
		C25-8-8	61.15	4:12(08:00-10:36 14:24-16:00)	4:12(08:00-10:44 14:32-16:00)	4:04(08:00-10:36 14:32-16:00)
		C25-8-9	64.15	4:12(08:00-10:36 14:24-16:00)	4:12(08:00-10:44 14:32-16:00)	4:04(08:00-10:36 14:32-16:00)
		C25-8-10	67.15	4:53(08:00-10:36 10:55-11:11 11:54-12:11 12:27-12:35 14:24-16:00)	4:51(08:00-10:44 11:04-11:21 12:04-12:19 12:37-12:44 14:32-16:00)	4:18(08:00-10:36 11:04-11:11 12:04-12:11 14:32-16:00)
		C25-8-11	70.15	6:13(08:00-11:12 11:55-13:07 13:53-14:06 14:24-16:00)	6:05(08:00-11:21 12:05-13:13 14:02-14:10 14:32-16:00)	5:46(08:00-11:12 12:05-13:07 14:02-14:06 14:32-16:00)
		C25-8-12	73.15	6:32(08:00-11:10 11:53-13:06 13:51-16:00)	6:32(08:00-11:20 12:03-13:15 14:00-16:00)	6:13(08:00-11:10 12:03-13:06 14:00-16:00)
		C25-8-13	76.15	7:49(08:00-13:31 13:42-16:00)	7:34(08:00-13:34 14:00-16:00)	7:31(08:00-13:31 14:00-16:00)
		C25-8-14	79.15	8:00(08:00-16:00)	8:00(08:00-16:00)	8:00(08:00-16:00)
		C25-8-15	82.15	8:00(08:00-16:00)	8:00(08:00-16:00)	8:00(08:00-16:00)
		C25-8-16	85.15	8:00(08:00-16:00)	8:00(08:00-16:00)	8:00(08:00-16:00)
		C25-8-17	88.15	8:00(08:00-16:00)	8:00(08:00-16:00)	8:00(08:00-16:00)

29#建筑窗户分析(太阳时,左右端,累计)

户型	窗号	窗号-层数	窗台高	左端日照	右端日照	满窗日照
A	C29-1	C29-1-1	44.35	3:55(08:53-09:21 12:33-16:00)	3:52(08:54-09:27 12:41-16:00)	3:46(08:54-09:21 12:41-16:00)
		C29-1-2	47.35	4:03(08:45-09:21 12:33-16:00)	4:00(08:35-08:36 08:47-09:27 12:41-16:00)	3:53(08:47-09:21 12:41-16:00)
		C29-1-3	50.35	4:09(08:30-08:34 08:43-09:21 12:33-16:00)	4:06(08:32-08:36 08:44-09:27 12:41-16:00)	3:58(08:32-08:34 08:44-09:21 12:41-16:00)
		C29-1-4	53.35	4:20(08:27-08:34 08:35-09:21 12:33-16:00)	4:17(08:29-09:27 12:41-16:00)	4:10(08:29-08:34 08:35-09:21 12:41-16:00)
		C29-1-5	56.35	4:22(08:26-09:21 12:33-16:00)	4:17(08:29-09:27 12:41-16:00)	4:11(08:29-09:21 12:41-16:00)
		C29-1-6	59.35	4:22(08:26-09:21 12:33-16:00)	4:17(08:29-09:27 12:41-16:00)	4:11(08:29-09:21 12:41-16:00)
		C29-1-7	62.35	4:22(08:26-09:21 12:33-16:00)	4:17(08:29-09:27 12:41-16:00)	4:11(08:29-09:21 12:41-16:00)
		C29-1-8	65.35	4:22(08:26-09:21 12:33-16:00)	4:17(08:29-09:27 12:41-16:00)	4:11(08:29-09:21 12:41-16:00)
		C29-1-9	68.35	4:54(08:26-09:21 10:48-10:52 11:08-11:19 11:58-12:15 12:33-16:00)	4:51(08:29-09:28 10:55-11:00 11:16-11:28 12:06-12:23 12:42-16:00)	4:22(08:29-09:21 11:16-11:19 12:06-12:15 12:42-16:00)
		C29-1-10	71.35	5:58(08:21-09:21 09:40-09:44 10:27-11:19 11:58-16:00)	6:02(08:23-09:28 09:43-09:51 10:33-11:28 12:06-16:00)	5:39(08:23-09:21 09:43-09:44 10:33-11:19 12:06-16:00)
		C29-1-11	74.35	6:31(08:13-09:44 10:22-11:19 11:57-16:00)	6:30(08:14-09:51 10:29-11:28 12:06-16:00)	6:14(08:14-09:44 10:29-11:19 12:06-16:00)
		C29-1-12	77.35	7:36(08:03-09:44 10:05-16:00)	7:34(08:06-09:51 10:11-16:00)	7:27(08:06-09:44 10:11-16:00)
		C29-1-13	80.35	7:57(08:03-16:00)	7:56(08:04-16:00)	7:56(08:04-16:00)
		C29-1-14	83.35	8:00(08:00-16:00)	8:00(08:00-16:00)	8:00(08:00-16:00)
		C29-1-15	86.35	8:00(08:00-16:00)	8:00(08:00-16:00)	8:00(08:00-16:00)

		C29-1-16	89.35	8:00(08:00-16:00)	8:00(08:00-16:00)	8:00(08:00-16:00)
		C29-1-17	92.35	8:00(08:00-16:00)	8:00(08:00-16:00)	8:00(08:00-16:00)
	C29-2	C29-2-1	44.35	3:44(08:56-09:35 12:55-16:00)	3:40(08:57-09:41 13:04-16:00)	3:34(08:57-09:35 13:04-16:00)
		C29-2-2	47.35	3:52(08:37-08:38 08:49-09:33 12:53-16:00)	3:50(08:37-08:40 08:51-09:40 13:02-16:00)	3:41(08:37-08:38 08:51-09:33 13:02-16:00)
		C29-2-3	50.35	4:00(08:33-08:38 08:45-09:33 12:53-16:00)	3:57(08:35-08:40 08:46-09:40 13:02-16:00)	3:48(08:35-08:38 08:46-09:33 13:02-16:00)
		C29-2-4	53.35	4:07(08:32-09:34 12:55-16:00)	4:03(08:35-09:41 13:03-16:00)	3:56(08:35-09:34 13:03-16:00)
		C29-2-5	56.35	4:07(08:32-09:34 12:55-16:00)	4:03(08:35-09:41 13:03-16:00)	3:56(08:35-09:34 13:03-16:00)
		C29-2-6	59.35	4:07(08:32-09:34 12:55-16:00)	4:03(08:35-09:41 13:03-16:00)	3:56(08:35-09:34 13:03-16:00)
		C29-2-7	62.35	4:07(08:32-09:34 12:55-16:00)	4:03(08:35-09:41 13:03-16:00)	3:56(08:35-09:34 13:03-16:00)
		C29-2-8	65.35	4:07(08:32-09:34 12:55-16:00)	4:03(08:35-09:41 13:03-16:00)	3:56(08:35-09:34 13:03-16:00)
		C29-2-9	68.35	4:12(08:32-09:35 11:07-11:11 12:55-16:00)	4:07(08:35-09:41 11:15-11:20 13:04-16:00)	3:56(08:35-09:35 13:04-16:00)
		C29-2-10	71.35	6:06(08:28-09:47 09:54-10:13 10:53-11:56 12:35-16:00)	6:11(08:29-10:21 11:01-12:05 12:45-16:00)	5:47(08:29-09:47 09:54-10:13 11:01-11:56 12:45-16:00)
		C29-2-11	74.35	6:26(08:15-09:58 10:37-11:38 12:18-16:00)	6:25(08:16-10:06 10:45-11:47 12:27-16:00)	6:08(08:16-09:58 10:45-11:38 12:27-16:00)
		C29-2-12	77.35	7:34(08:13-10:19 10:32-16:00)	7:39(08:16-10:27 10:32-16:00)	7:31(08:16-10:19 10:32-16:00)
		C29-2-13	80.35	7:55(08:05-16:00)	7:54(08:06-16:00)	7:54(08:06-16:00)
		C29-2-14	83.35	8:00(08:00-16:00)	8:00(08:00-16:00)	8:00(08:00-16:00)
		C29-2-15	86.35	8:00(08:00-16:00)	8:00(08:00-16:00)	8:00(08:00-16:00)
C29-2-16	89.35	8:00(08:00-16:00)	8:00(08:00-16:00)	8:00(08:00-16:00)		
C29-2-17	92.35	8:00(08:00-16:00)	8:00(08:00-16:00)	8:00(08:00-16:00)		
B	C29-3	C29-3-1	44.35	3:36(08:46-08:47 08:58-10:02 13:29-16:00)	3:32(09:00-10:09 13:37-16:00)	3:25(09:00-10:02 13:37-16:00)
		C29-3-2	47.35	3:38(08:46-08:47 08:56-10:04 13:31-16:00)	3:35(08:57-10:11 13:39-16:00)	3:28(08:57-10:04 13:39-16:00)
		C29-3-3	50.35	3:46(08:46-08:47 08:48-10:02 13:29-16:00)	3:43(08:49-10:09 13:37-16:00)	3:36(08:49-10:02 13:37-16:00)
		C29-3-4	53.35	3:47(08:46-10:02 13:29-16:00)	3:43(08:49-10:09 13:37-16:00)	3:36(08:49-10:02 13:37-16:00)
		C29-3-5	56.35	3:47(08:46-10:02 13:29-16:00)	3:43(08:49-10:09 13:37-16:00)	3:36(08:49-10:02 13:37-16:00)
		C29-3-6	59.35	3:47(08:46-10:02 13:29-16:00)	3:43(08:49-10:09 13:37-16:00)	3:36(08:49-10:02 13:37-16:00)
		C29-3-7	62.35	3:47(08:46-10:02 13:29-16:00)	3:43(08:49-10:09 13:37-16:00)	3:36(08:49-10:02 13:37-16:00)
		C29-3-8	65.35	3:47(08:46-10:02 13:29-16:00)	3:43(08:49-10:09 13:37-16:00)	3:36(08:49-10:02 13:37-16:00)
		C29-3-9	68.35	3:59(08:40-10:02 11:39-11:45 13:29-16:00)	3:57(08:42-10:09 11:47-11:54 13:37-16:00)	3:43(08:42-10:02 13:37-16:00)
		C29-3-10	71.35	6:10(08:31-10:31 11:11-12:16 12:55-16:00)	6:07(08:32-10:39 11:19-12:24 13:05-16:00)	5:51(08:32-10:31 11:19-12:16 13:05-16:00)
		C29-3-11	74.35	6:21(08:21-10:31 11:10-12:16 12:55-16:00)	6:16(08:24-10:39 11:18-12:24 13:05-16:00)	6:00(08:24-10:31 11:18-12:16 13:05-16:00)
		C29-3-12	77.35	7:41(08:19-16:00)	7:40(08:20-16:00)	7:40(08:20-16:00)


C		C29-3-13	80.35	7:52(08:08-16:00)	7:52(08:08-16:00)	7:52(08:08-16:00)
		C29-3-14	83.35	8:00(08:00-16:00)	7:59(08:01-16:00)	7:59(08:01-16:00)
		C29-3-15	86.35	8:00(08:00-16:00)	8:00(08:00-16:00)	8:00(08:00-16:00)
		C29-3-16	89.35	8:00(08:00-16:00)	8:00(08:00-16:00)	8:00(08:00-16:00)
		C29-3-17	92.35	8:00(08:00-16:00)	8:00(08:00-16:00)	8:00(08:00-16:00)
	C29-4	C29-4-1	44.35	3:28(09:07-10:37 14:02-16:00)	3:26(09:09-10:45 14:10-16:00)	3:18(09:09-10:37 14:10-16:00)
		C29-4-2	47.35	3:32(09:03-10:37 14:02-16:00)	3:28(09:07-10:45 14:10-16:00)	3:20(09:07-10:37 14:10-16:00)
		C29-4-3	50.35	3:32(09:03-10:37 14:02-16:00)	3:28(09:07-10:45 14:10-16:00)	3:20(09:07-10:37 14:10-16:00)
		C29-4-4	53.35	3:32(09:03-10:37 14:02-16:00)	3:28(09:07-10:45 14:10-16:00)	3:20(09:07-10:37 14:10-16:00)
		C29-4-5	56.35	3:32(09:03-10:37 14:02-16:00)	3:28(09:07-10:45 14:10-16:00)	3:20(09:07-10:37 14:10-16:00)
		C29-4-6	59.35	3:32(09:03-10:37 14:02-16:00)	3:28(09:07-10:45 14:10-16:00)	3:20(09:07-10:37 14:10-16:00)
		C29-4-7	62.35	3:32(09:03-10:37 14:02-16:00)	3:28(09:07-10:45 14:10-16:00)	3:20(09:07-10:37 14:10-16:00)
		C29-4-8	65.35	3:36(08:58-10:36 14:02-16:00)	3:34(09:00-10:44 14:10-16:00)	3:26(09:00-10:36 14:10-16:00)
		C29-4-9	68.35	4:09(08:49-10:35 11:01-11:07 11:46-11:58 12:15-12:21 14:01-16:00)	4:17(08:50-10:43 11:01-11:15 11:54-12:07 12:24-12:30 14:09-16:00)	3:46(08:50-10:35 11:01-11:07 11:54-11:58 14:09-16:00)
		C29-4-10	71.35	5:56(08:38-11:07 11:46-12:50 13:31-13:55 14:01-16:00)	5:47(08:40-11:15 11:54-12:59 13:39-13:55 14:09-16:00)	5:30(08:40-11:07 11:54-12:50 13:39-13:55 14:09-16:00)
		C29-4-11	74.35	6:08(08:34-11:07 11:45-12:51 13:31-16:00)	6:05(08:36-11:15 11:54-12:59 13:39-16:00)	5:49(08:36-11:07 11:54-12:51 13:39-16:00)
		C29-4-12	77.35	7:39(08:21-16:00)	7:28(08:23-13:21 13:30-16:00)	7:28(08:23-13:21 13:30-16:00)
C29-4-13	80.35	7:45(08:15-16:00)	7:44(08:16-16:00)	7:44(08:16-16:00)		
C29-4-14	83.35	7:55(08:05-16:00)	7:48(08:12-16:00)	7:48(08:12-16:00)		
C29-4-15	86.35	7:56(08:04-16:00)	7:48(08:12-16:00)	7:48(08:12-16:00)		
C29-4-16	89.35	8:00(08:00-16:00)	8:00(08:00-16:00)	8:00(08:00-16:00)		
C29-4-17	92.35	8:00(08:00-16:00)	8:00(08:00-16:00)	8:00(08:00-16:00)		
C	C29-5	C29-5-1	44.35	3:24(09:11-10:52 14:17-16:00)	3:21(09:15-11:00 14:24-16:00)	3:13(09:15-10:52 14:24-16:00)
		C29-5-2	47.35	3:24(09:11-10:52 14:17-16:00)	3:21(09:15-11:00 14:24-16:00)	3:13(09:15-10:52 14:24-16:00)
		C29-5-3	50.35	3:24(09:11-10:52 14:17-16:00)	3:21(09:15-11:00 14:24-16:00)	3:13(09:15-10:52 14:24-16:00)
		C29-5-4	53.35	3:24(09:11-10:52 14:17-16:00)	3:21(09:15-11:00 14:24-16:00)	3:13(09:15-10:52 14:24-16:00)
		C29-5-5	56.35	3:24(09:11-10:52 14:17-16:00)	3:21(09:15-11:00 14:24-16:00)	3:13(09:15-10:52 14:24-16:00)
		C29-5-6	59.35	3:24(09:11-10:52 14:17-16:00)	3:21(09:15-11:00 14:24-16:00)	3:13(09:15-10:52 14:24-16:00)
		C29-5-7	62.35	3:24(09:11-10:52 14:17-16:00)	3:22(09:14-11:00 14:24-16:00)	3:14(09:14-10:52 14:24-16:00)
		C29-5-8	65.35	3:32(09:03-10:52 14:17-16:00)	3:31(09:05-11:00 14:24-16:00)	3:23(09:05-10:52 14:24-16:00)
		C29-5-9	68.35	4:18(08:52-10:51 11:09-11:24 12:02-12:16 12:32-12:38 14:16-16:00)	4:14(08:55-10:59 11:17-11:33 12:11-12:24 12:41-12:46 14:24-16:00)	3:44(08:55-10:51 11:17-11:24 12:11-12:16 14:24-16:00)
		C29-5-10	71.35	5:39(08:44-11:24 12:02-13:05 13:47-13:59 14:16-16:00)	5:27(08:47-11:33 12:11-13:12 13:56-14:00 14:24-16:00)	5:10(08:47-11:24 12:11-13:05 13:56-13:59 14:24-16:00)
		C29-5-11	74.35	6:04(08:38-11:24 12:02-13:07 13:47-16:00)	6:02(08:39-11:33 12:11-13:15 13:56-16:00)	5:45(08:39-11:24 12:11-13:07 13:56-16:00)
		C29-5-12	77.35	7:12(08:25-13:24 13:40-13:41)	7:05(08:31-13:32 13:56-16:00)	6:57(08:31-13:24 13:56-16:00)

				13:48-16:00)		
		C29-5-13	80.35	7:39(08:21-16:00)	7:30(08:30-16:00)	7:30(08:30-16:00)
		C29-5-14	83.35	7:39(08:21-16:00)	7:30(08:30-16:00)	7:30(08:30-16:00)
		C29-5-15	86.35	7:39(08:21-16:00)	7:32(08:28-16:00)	7:32(08:28-16:00)
		C29-5-16	89.35	8:00(08:00-16:00)	7:58(08:02-16:00)	7:58(08:02-16:00)
		C29-5-17	92.35	8:00(08:00-16:00)	8:00(08:00-16:00)	8:00(08:00-16:00)
	C29-6	C29-6-1	44.35	3:13(09:21-11:15 14:41-16:00)	3:10(09:25-11:23 14:48-16:00)	3:02(09:25-11:15 14:48-16:00)
		C29-6-2	47.35	3:13(09:21-11:15 14:41-16:00)	3:10(09:25-11:23 14:48-16:00)	3:02(09:25-11:15 14:48-16:00)
		C29-6-3	50.35	3:13(09:21-11:15 14:41-16:00)	3:10(09:25-11:23 14:48-16:00)	3:02(09:25-11:15 14:48-16:00)
		C29-6-4	53.35	3:13(09:21-11:15 14:41-16:00)	3:10(09:25-11:23 14:48-16:00)	3:02(09:25-11:15 14:48-16:00)
		C29-6-5	56.35	3:13(09:21-11:15 14:41-16:00)	3:10(09:25-11:23 14:48-16:00)	3:02(09:25-11:15 14:48-16:00)
		C29-6-6	59.35	3:13(09:21-11:15 14:41-16:00)	3:10(09:25-11:23 14:48-16:00)	3:02(09:25-11:15 14:48-16:00)
		C29-6-7	62.35	3:15(09:20-11:18 14:43-16:00)	3:13(09:23-11:26 14:50-16:00)	3:05(09:23-11:18 14:50-16:00)
		C29-6-8	65.35	3:23(09:12-11:18 14:43-16:00)	3:22(09:14-11:26 14:50-16:00)	3:14(09:14-11:18 14:50-16:00)
		C29-6-9	68.35	3:37(09:01-11:18 13:02-13:05 14:43-16:00)	3:35(09:03-11:26 13:11-13:13 14:50-16:00)	3:25(09:03-11:18 14:50-16:00)
		C29-6-10	71.35	5:14(08:52-11:48 12:27-13:24 14:39-16:00)	5:11(08:55-11:57 12:36-13:31 14:46-16:00)	4:55(08:55-11:48 12:36-13:24 14:46-16:00)
		C29-6-11	74.35	5:55(08:42-11:48 12:27-13:31 14:12-14:36 14:39-16:00)	5:38(08:52-11:57 12:36-13:39 14:20-14:36 14:46-16:00)	5:21(08:52-11:48 12:36-13:31 14:20-14:36 14:46-16:00)
		C29-6-12	77.35	6:42(08:41-13:34 14:11-16:00)	6:32(08:51-13:42 14:19-16:00)	6:24(08:51-13:34 14:19-16:00)
		C29-6-13	80.35	7:19(08:41-16:00)	7:09(08:51-16:00)	7:09(08:51-16:00)
		C29-6-14	83.35	7:19(08:41-16:00)	7:09(08:51-16:00)	7:09(08:51-16:00)
		C29-6-15	86.35	7:24(08:36-16:00)	7:18(08:42-16:00)	7:18(08:42-16:00)
		C29-6-16	89.35	7:52(08:08-16:00)	7:48(08:12-16:00)	7:48(08:12-16:00)
		C29-6-17	92.35	8:00(08:00-16:00)	8:00(08:00-16:00)	8:00(08:00-16:00)
D	C29-7	C29-7-1	44.35	3:04(09:36-11:50 15:10-16:00)	3:02(09:37-11:50 15:11-16:00)	3:02(09:37-11:50 15:11-16:00)
		C29-7-2	47.35	3:04(09:36-11:50 15:10-16:00)	3:02(09:37-11:50 15:11-16:00)	3:02(09:37-11:50 15:11-16:00)
		C29-7-3	50.35	3:04(09:36-11:50 15:10-16:00)	3:02(09:37-11:50 15:11-16:00)	3:02(09:37-11:50 15:11-16:00)
		C29-7-4	53.35	3:04(09:36-11:50 15:10-16:00)	3:02(09:37-11:50 15:11-16:00)	3:02(09:37-11:50 15:11-16:00)
		C29-7-5	56.35	3:04(09:36-11:50 15:10-16:00)	3:02(09:37-11:50 15:11-16:00)	3:02(09:37-11:50 15:11-16:00)
		C29-7-6	59.35	3:04(09:36-11:50 15:10-16:00)	3:02(09:37-11:50 15:11-16:00)	3:02(09:37-11:50 15:11-16:00)
		C29-7-7	62.35	3:04(09:36-11:50 15:10-16:00)	3:02(09:37-11:50 15:11-16:00)	3:02(09:37-11:50 15:11-16:00)
		C29-7-8	65.35	3:04(09:36-11:50 15:10-16:00)	3:02(09:37-11:50 15:11-16:00)	3:02(09:37-11:50 15:11-16:00)
		C29-7-9	68.35	3:04(09:36-11:50 15:10-16:00)	3:02(09:37-11:50 15:11-16:00)	3:02(09:37-11:50 15:11-16:00)
		C29-7-10	71.35	4:34(09:24-12:21 13:01-13:43 15:05-16:00)	4:16(09:37-12:30 13:10-13:44 15:11-16:00)	4:06(09:37-12:21 13:10-13:43 15:11-16:00)
		C29-7-11	74.35	4:51(09:24-12:21 13:01-14:00 15:05-16:00)	4:34(09:37-12:30 13:10-14:02 15:11-16:00)	4:23(09:37-12:21 13:10-14:00 15:11-16:00)
		C29-7-12	77.35	5:56(09:24-14:01 14:41-16:00)	5:43(09:37-14:08 14:48-16:00)	5:36(09:37-14:01 14:48-16:00)
		C29-7-13	80.35	6:15(09:24-14:20 14:41-16:00)	6:01(09:37-14:26 14:48-16:00)	5:55(09:37-14:20 14:48-16:00)


		C29-7-14	83.35	6:36(09:24-16:00)	6:23(09:37-16:00)	6:23(09:37-16:00)
		C29-7-15	86.35	6:59(09:01-16:00)	6:50(09:10-16:00)	6:50(09:10-16:00)
		C29-7-16	89.35	7:32(08:28-16:00)	7:25(08:35-16:00)	7:25(08:35-16:00)
		C29-7-17	92.35	8:00(08:00-16:00)	7:51(08:09-16:00)	7:51(08:09-16:00)
	C29-8	C29-8-1	44.35	2:25(10:26-12:19 15:28-16:00)	2:11(10:41-12:26 15:34-16:00)	2:04(10:41-12:19 15:34-16:00)
		C29-8-2	47.35	2:25(10:26-12:19 15:28-16:00)	2:11(10:41-12:26 15:34-16:00)	2:04(10:41-12:19 15:34-16:00)
		C29-8-3	50.35	2:25(10:26-12:19 15:28-16:00)	2:11(10:41-12:26 15:34-16:00)	2:04(10:41-12:19 15:34-16:00)
		C29-8-4	53.35	2:25(10:26-12:19 15:28-16:00)	2:11(10:41-12:26 15:34-16:00)	2:04(10:41-12:19 15:34-16:00)
		C29-8-5	56.35	2:25(10:26-12:19 15:28-16:00)	2:11(10:41-12:26 15:34-16:00)	2:04(10:41-12:19 15:34-16:00)
		C29-8-6	59.35	2:25(10:26-12:19 15:28-16:00)	2:11(10:41-12:26 15:34-16:00)	2:04(10:41-12:19 15:34-16:00)
		C29-8-7	62.35	2:25(10:26-12:19 15:28-16:00)	2:11(10:41-12:26 15:34-16:00)	2:04(10:41-12:19 15:34-16:00)
		C29-8-8	65.35	2:26(10:26-12:20 15:28-16:00)	2:13(10:41-12:28 15:34-16:00)	2:05(10:41-12:20 15:34-16:00)
		C29-8-9	68.35	2:28(10:25-12:21 15:28-16:00)	2:15(10:40-12:29 15:34-16:00)	2:07(10:40-12:21 15:34-16:00)
		C29-8-10	71.35	3:23(10:25-12:56 13:36-13:53 14:01-14:04 15:28-16:00)	3:00(10:40-13:04 13:45-13:54 14:09-14:10 15:34-16:00)	2:50(10:40-12:56 13:45-13:53 15:34-16:00)
		C29-8-11	74.35	3:46(10:25-12:56 13:36-14:19 15:28-16:00)	3:29(10:40-13:04 13:45-14:24 15:34-16:00)	3:16(10:40-12:56 13:45-14:19 15:34-16:00)
		C29-8-12	77.35	4:36(10:25-13:21 13:28-14:29 15:07-15:14 15:28-16:00)	4:04(10:40-13:21 13:37-13:41 13:45-14:36 15:14-15:16 15:34-16:00)	3:55(10:40-13:21 13:37-13:41 13:45-14:29 15:34-16:00)
		C29-8-13	80.35	5:04(10:25-14:36 15:07-16:00)	4:47(10:40-14:41 15:14-16:00)	4:42(10:40-14:36 15:14-16:00)
		C29-8-14	83.35	5:46(10:14-16:00)	5:22(10:28-15:04 15:14-16:00)	5:22(10:28-15:04 15:14-16:00)
		C29-8-15	86.35	6:13(09:47-16:00)	5:57(10:03-16:00)	5:57(10:03-16:00)
	C29-8-16	89.35	6:51(09:09-16:00)	6:50(09:10-16:00)	6:50(09:10-16:00)	
	C29-8-17	92.35	7:29(08:31-16:00)	7:23(08:37-16:00)	7:23(08:37-16:00)	

附图一祥云·御福璟樾项目---日照计算范围图

版本 改版纪要 日期

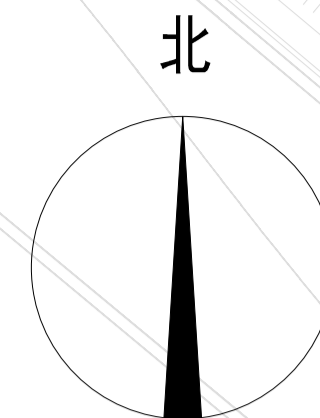

0 20 40 60 80 100M

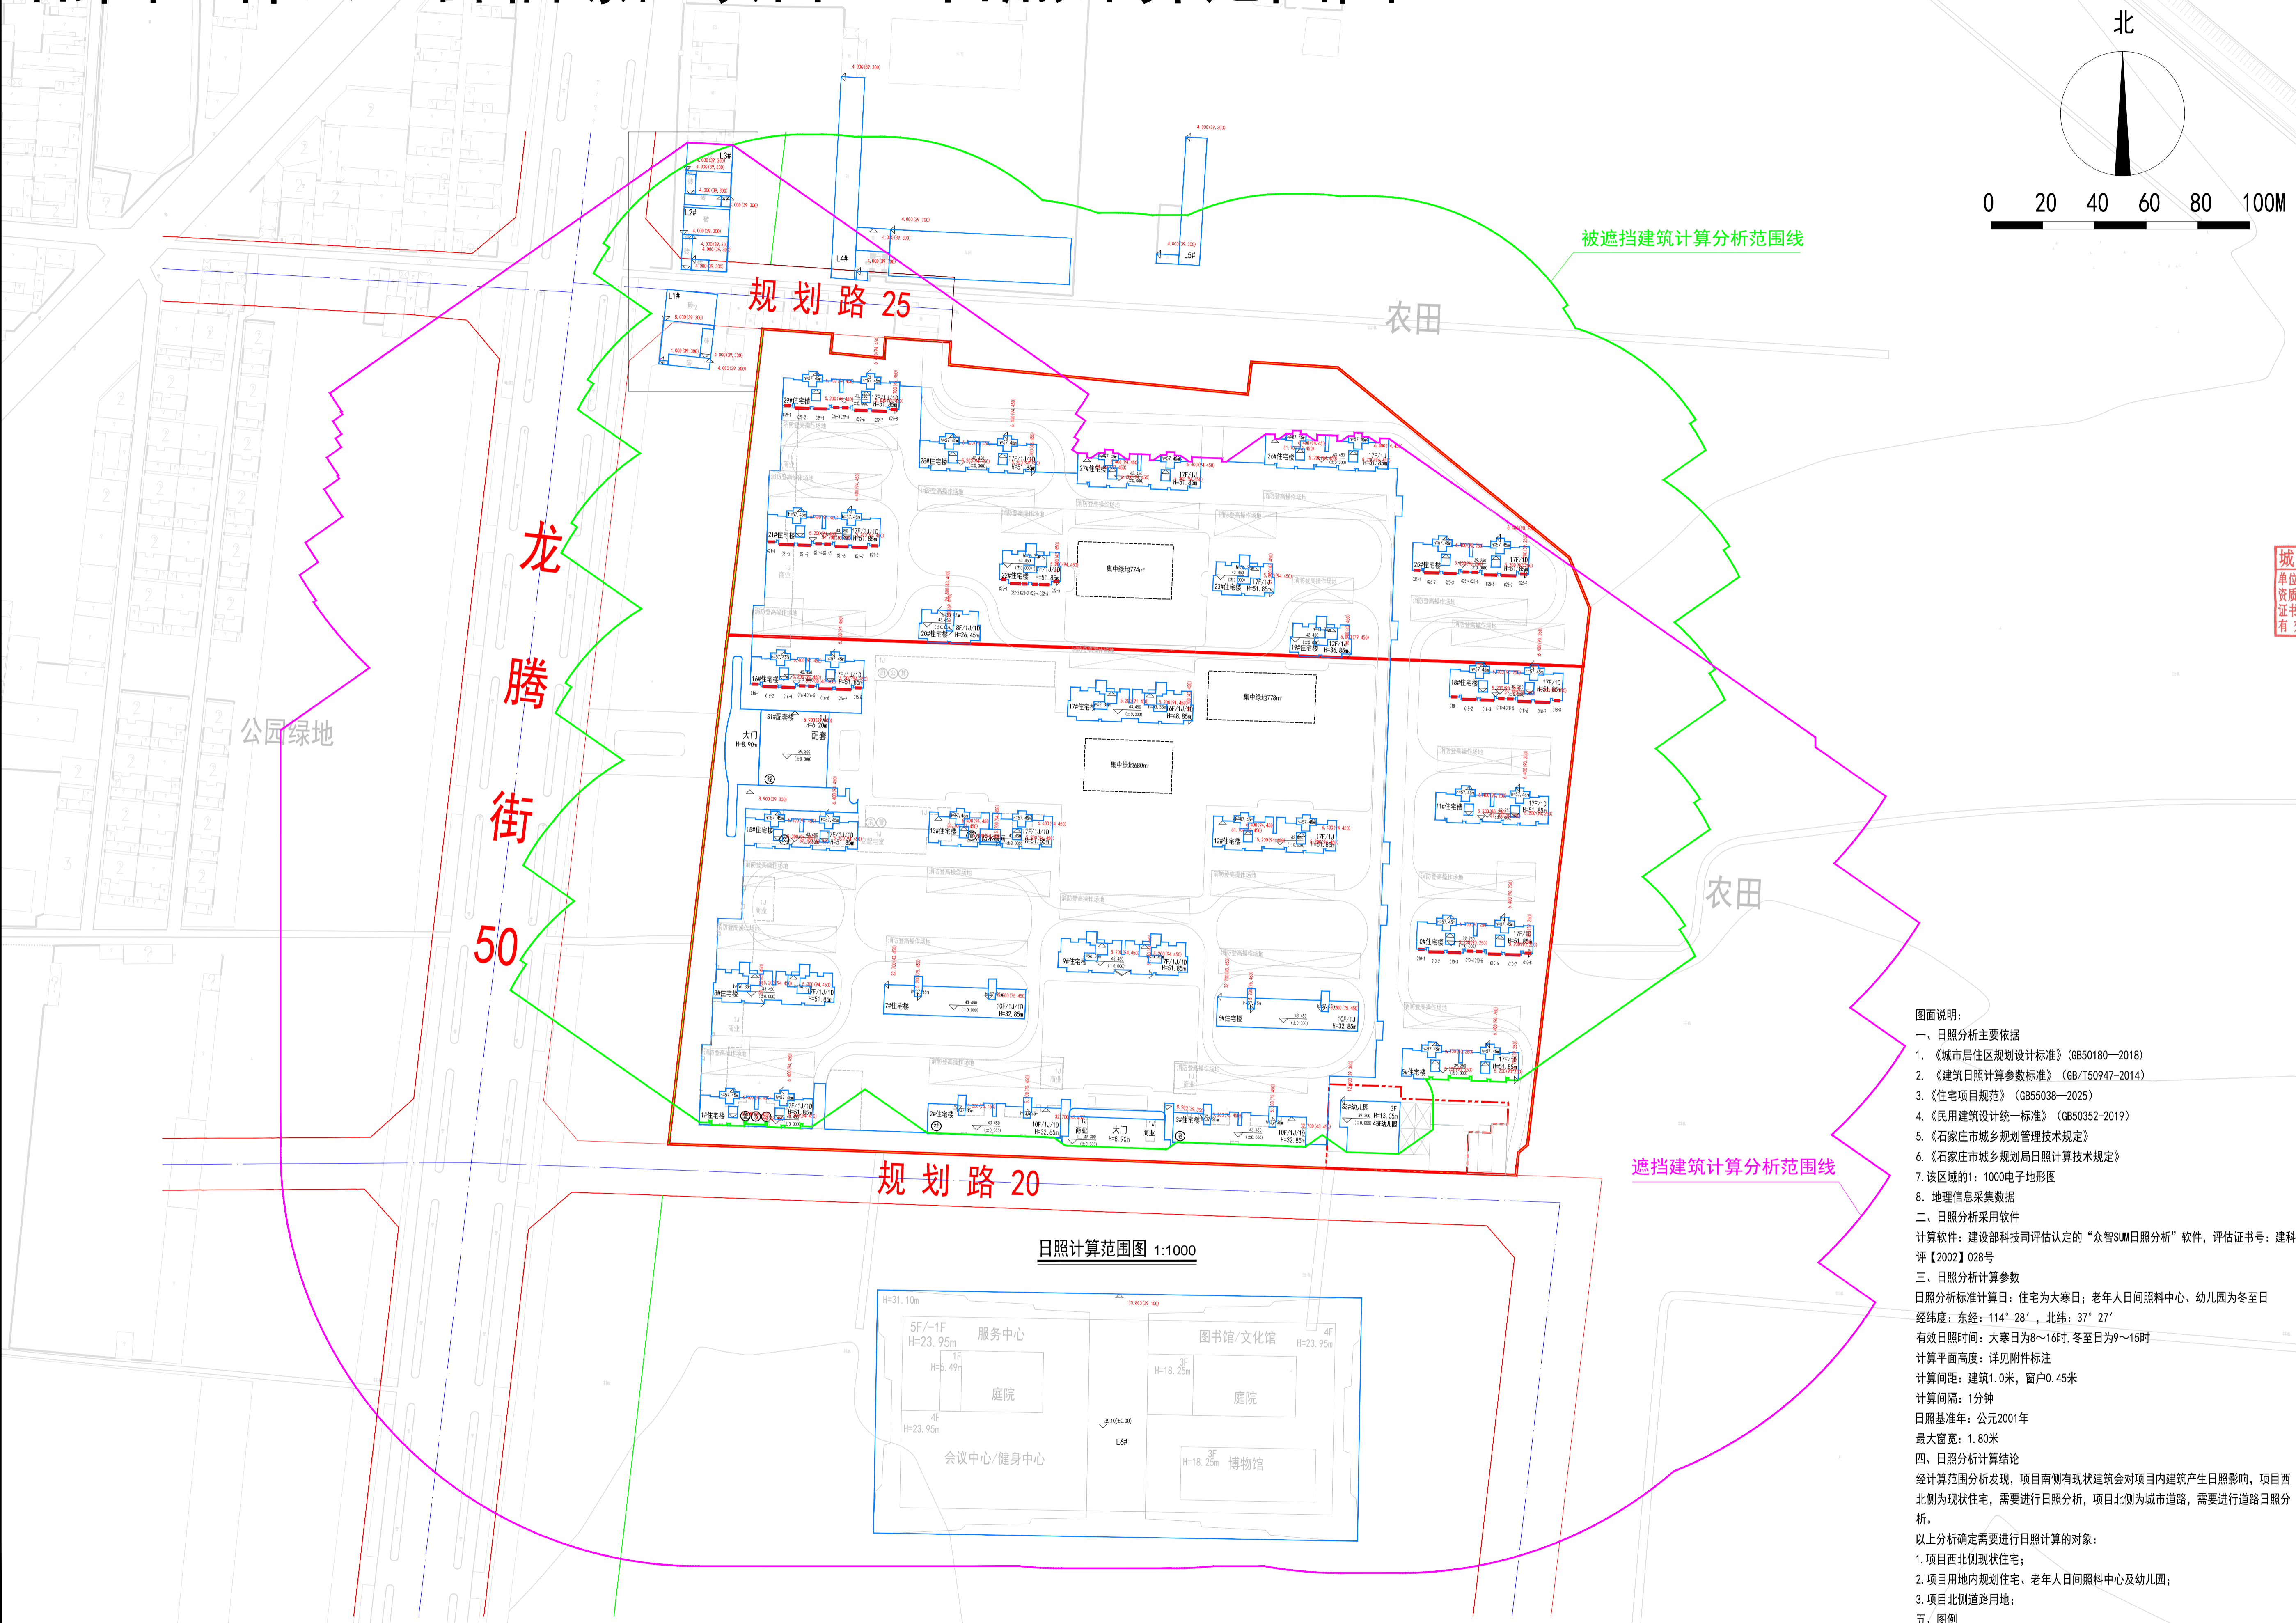

城乡规划编制技术专用章
 单位名称: 河北大成建筑设计咨询有限公司
 资质等级: 甲级
 证书编号: 自资规甲字 22130629 号
 有效期: 2026年01月01日至 2026年12月31日

出图印章

执业印章

备注: 本文件未经项目负责人签字并加盖公章无效

设计单位 UDC
 DESIGN INSTITUTE
河北大成建筑设计咨询有限公司
 HEBEI DACHENG ARCHITECTURE DESIGN CO.LTD
 设计证书等级: 甲级 编号: A113005905
 中国 河北 石家庄
 槐安南路121号万达广场写字楼A座12F
 Tel: 85899809 Fax: 86212618

审定	齐晓	
项目负责人	齐晓	
审核	齐晓	
专业负责人	李倩	
校对	耿素军	
设计	安奇	
制图	安奇	

建设单位
 河北润融城市置业有限公司

工程名称
 祥云·御福璟樾

项目名称
 祥云·御福璟樾

图名
 附图一日照计算范围图

工程号	阶段	报批
比例	1:1200	图别 总图
日期	2026.06	图号 总方-01

图面说明:

一、日照分析主要依据

- 《城市居住区规划设计标准》(GB50180—2018)
- 《建筑日照计算参数标准》(GB/T50947—2014)
- 《住宅项目规范》(GB55038—2025)
- 《民用建筑设计统一标准》(GB50352—2019)
- 《石家庄市城乡规划管理技术规定》
- 《石家庄市城乡规划局日照计算技术规定》
- 该区域的1:1000电子地形图
- 地理信息采集数据

二、日照分析采用软件

计算软件: 建设部科技司评估认定的“众智SUM日照分析”软件, 评估证书号: 建科评【2002】028号

三、日照分析计算参数

日照分析标准计算日: 住宅为大寒日; 老年人日间照料中心、幼儿园为冬至日
 经纬度: 东经: 114° 28', 北纬: 37° 27'
 有效日照时间: 大寒日为8~16时, 冬至日为9~15时
 计算平面高度: 详见附件标注
 计算间距: 建筑1.0米, 窗户0.45米
 计算间隔: 1分钟
 日照基准年: 公元2001年
 最大窗宽: 1.80米

四、日照分析计算结论

经计算范围分析发现, 项目南侧有现状建筑会对项目内建筑产生日照影响, 项目西北侧为现状住宅, 需要进行日照分析, 项目北侧为城市道路, 需要进行道路日照分析。

以上分析确定需要进行日照计算的對象:


- 项目西北侧现状住宅;
- 项目用地内规划住宅、老年人日间照料中心及幼儿园;
- 项目北侧道路用地;

五、图例

被遮挡建筑计算范围


遮挡建筑计算范围

日照计算范围图 1:1000

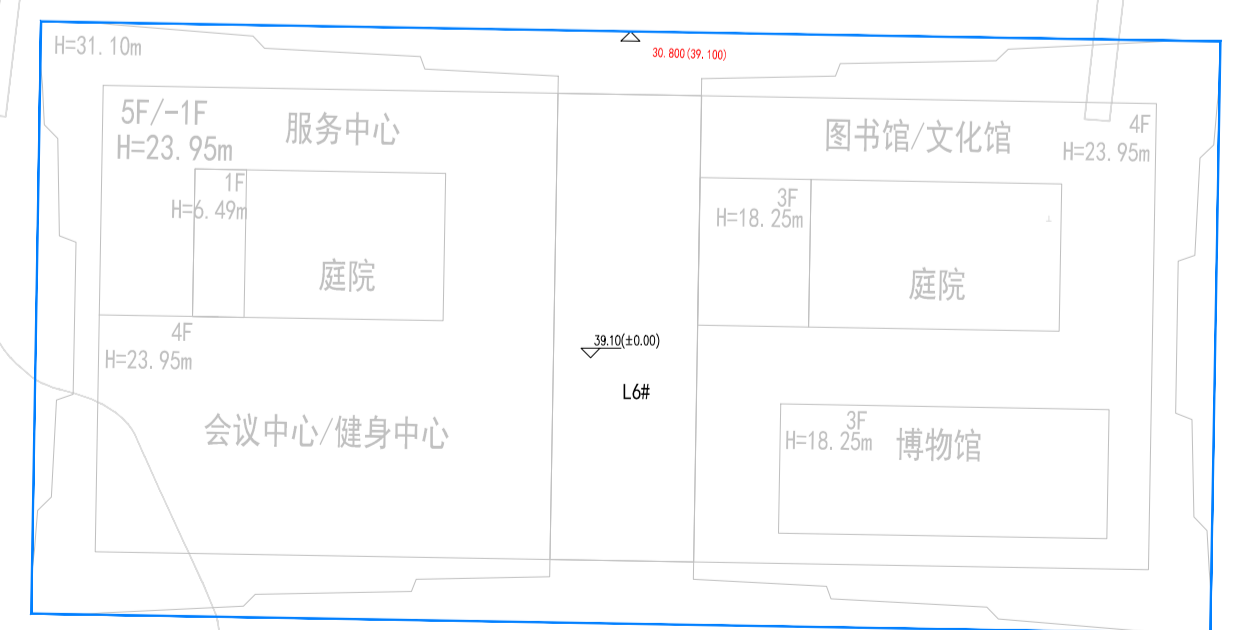

附图二祥云·御福璟樾项目--建设前日照计算分析图

版本 改版纪要 日期

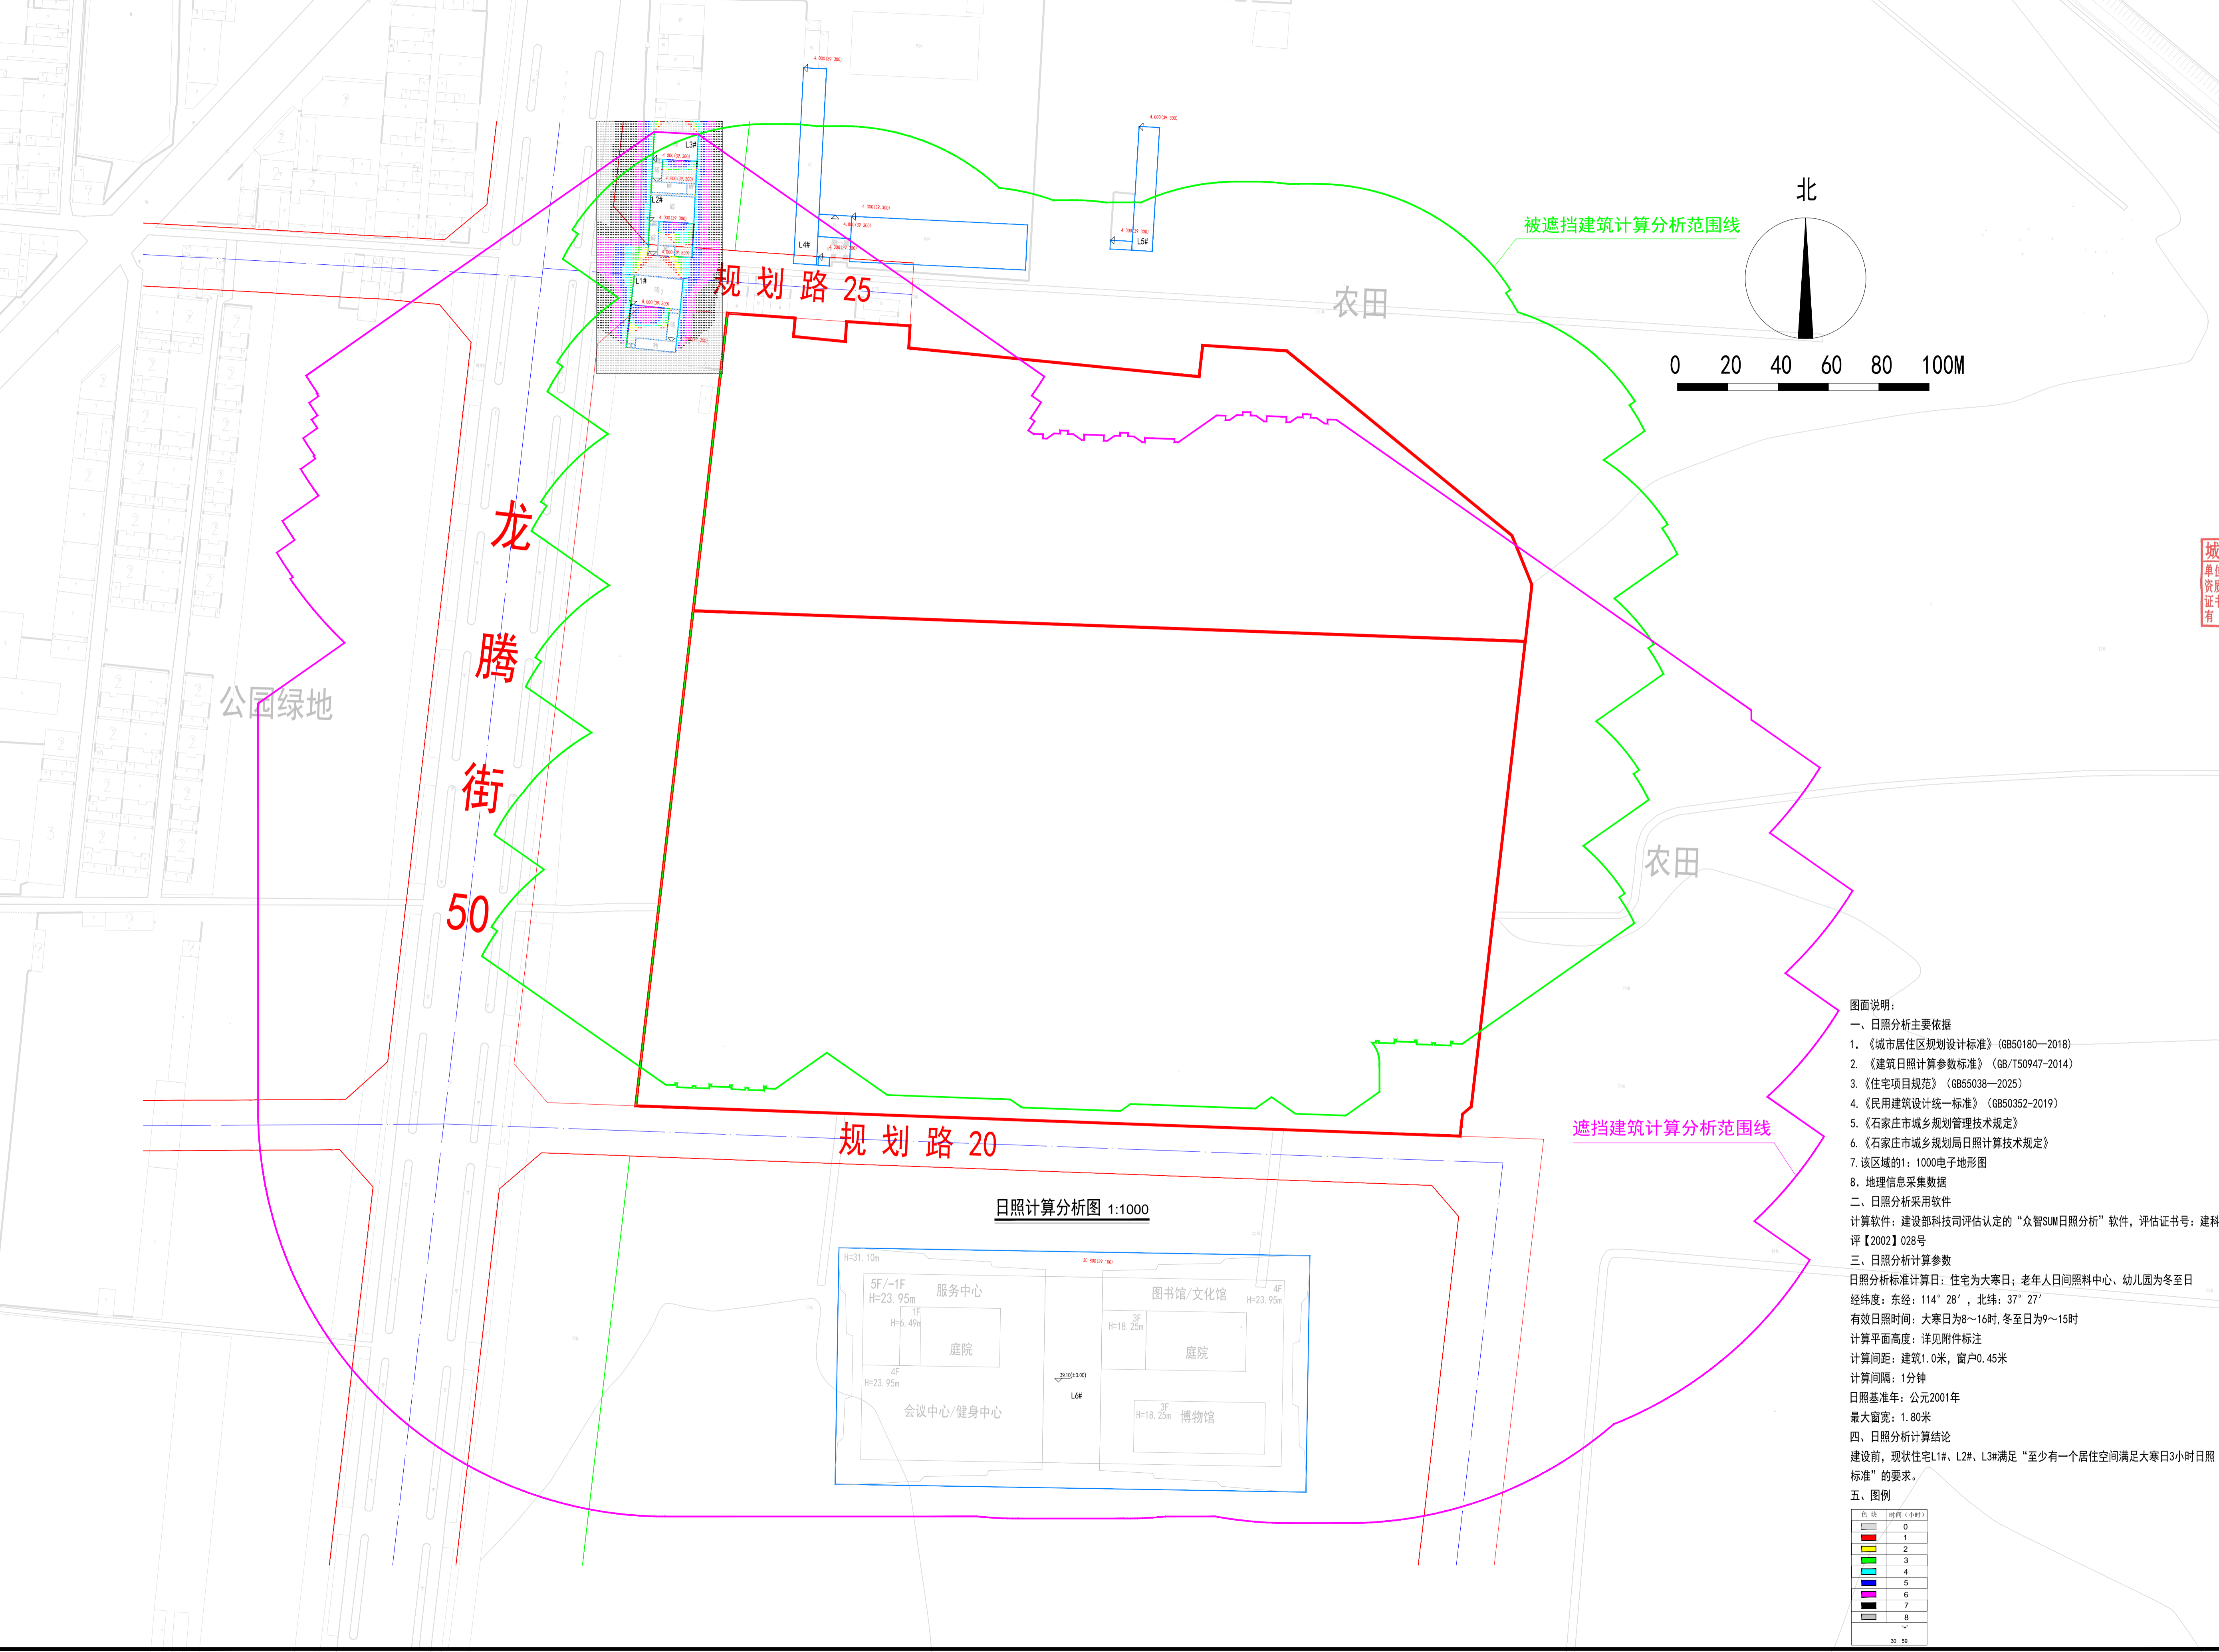

城乡规划编制技术专用章
 单位名称: 河北大成建筑设计咨询有限公司
 资质等级: 甲级
 证书编号: 自资规甲字 22130629 号
 有效期: 2026年01月01日至 2026年12月31日

出图签章

执业签章

备注: 本文件未经项目负责人签字并加盖公章无效

设计单位 UDC
 河北大成建筑设计咨询有限公司
 HEBEI DACHENG ARCHITECTURE DESIGN CO.,LTD
 设计证书等级: 甲级 编号: A113005905
 中国 河北 石家庄
 槐安西路121号万达广场写字楼A座12F
 Tel: 85899809 Fax: 86212618

审定	齐晓	
项目负责人	齐晓	
审核	李倩	
专业负责人	耿素军	
校对	安奇	
设计	安奇	
制图	安奇	

会签栏

建筑	结构
给排水	暖通
电气	

建设单位
河北润融城市置业有限公司

工程名称
祥云·御福璟樾

项目名称
祥云·御福璟樾

图名
附图二建设前日照计算分析图

工程号	阶段	报批
比例 1:1200	图别	总图
日期 2026.06	图号	总图-01

图面说明:

一、日照分析主要依据

- 《城市居住区规划设计标准》(GB50180—2018)
- 《建筑日照计算参数标准》(GB/T50947—2014)
- 《住宅项目规范》(GB55038—2025)
- 《民用建筑设计统一标准》(GB50352—2019)
- 《石家庄市城乡规划管理技术规定》
- 《石家庄市城乡规划局日照计算技术规定》
- 该区域的1:1000电子地形图
- 地理信息采集数据

二、日照分析采用软件

计算软件: 建设部科技司评估认定的“众智SUM日照分析”软件, 评估证书号: 建科评【2002】028号



三、日照分析计算参数

日照分析标准计算日: 住宅为大寒日; 老年人日间照料中心、幼儿园为冬至日
 经纬度: 东经: 114° 28', 北纬: 37° 27'
 有效日照时间: 大寒日为8~16时, 冬至日为9~15时
 计算平面高度: 详见附件标注
 计算间距: 建筑1.0米, 窗户0.45米
 计算间隔: 1分钟
 日照基准年: 公元2001年
 最大窗宽: 1.80米

四、日照分析计算结论


建设前, 现状住宅L1#、L2#、L3#满足“至少有一个居住空间满足大寒日3小时日照标准”的要求。

五、图例

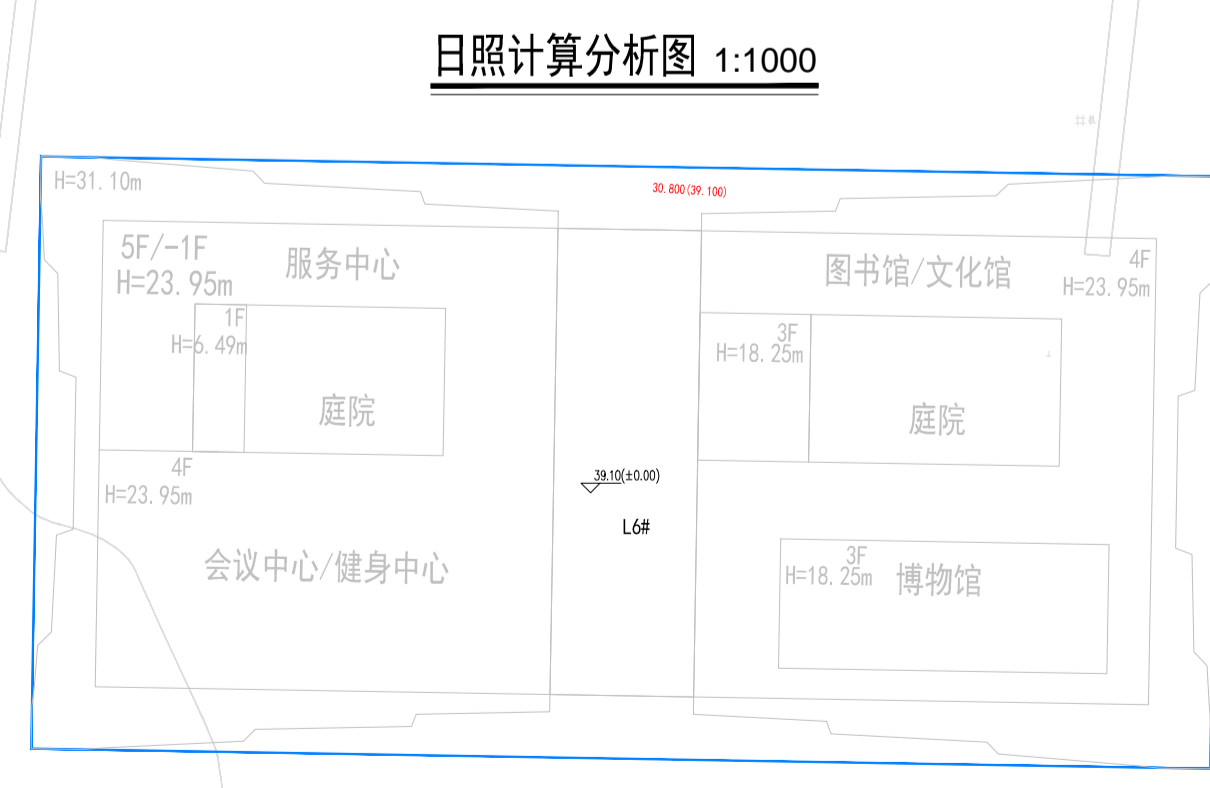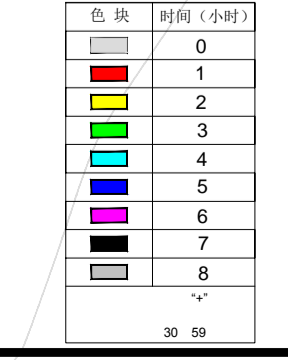


附图三祥云·御福璟樾项目-建设后日照计算分析图


版本 改版纪要 日期

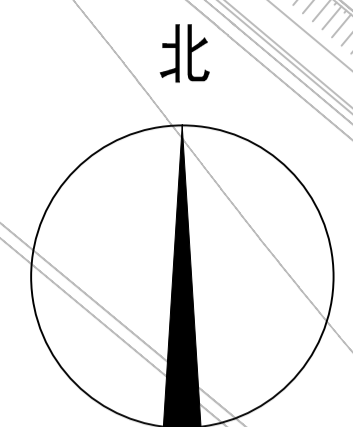


0 20 40 60 80 100M

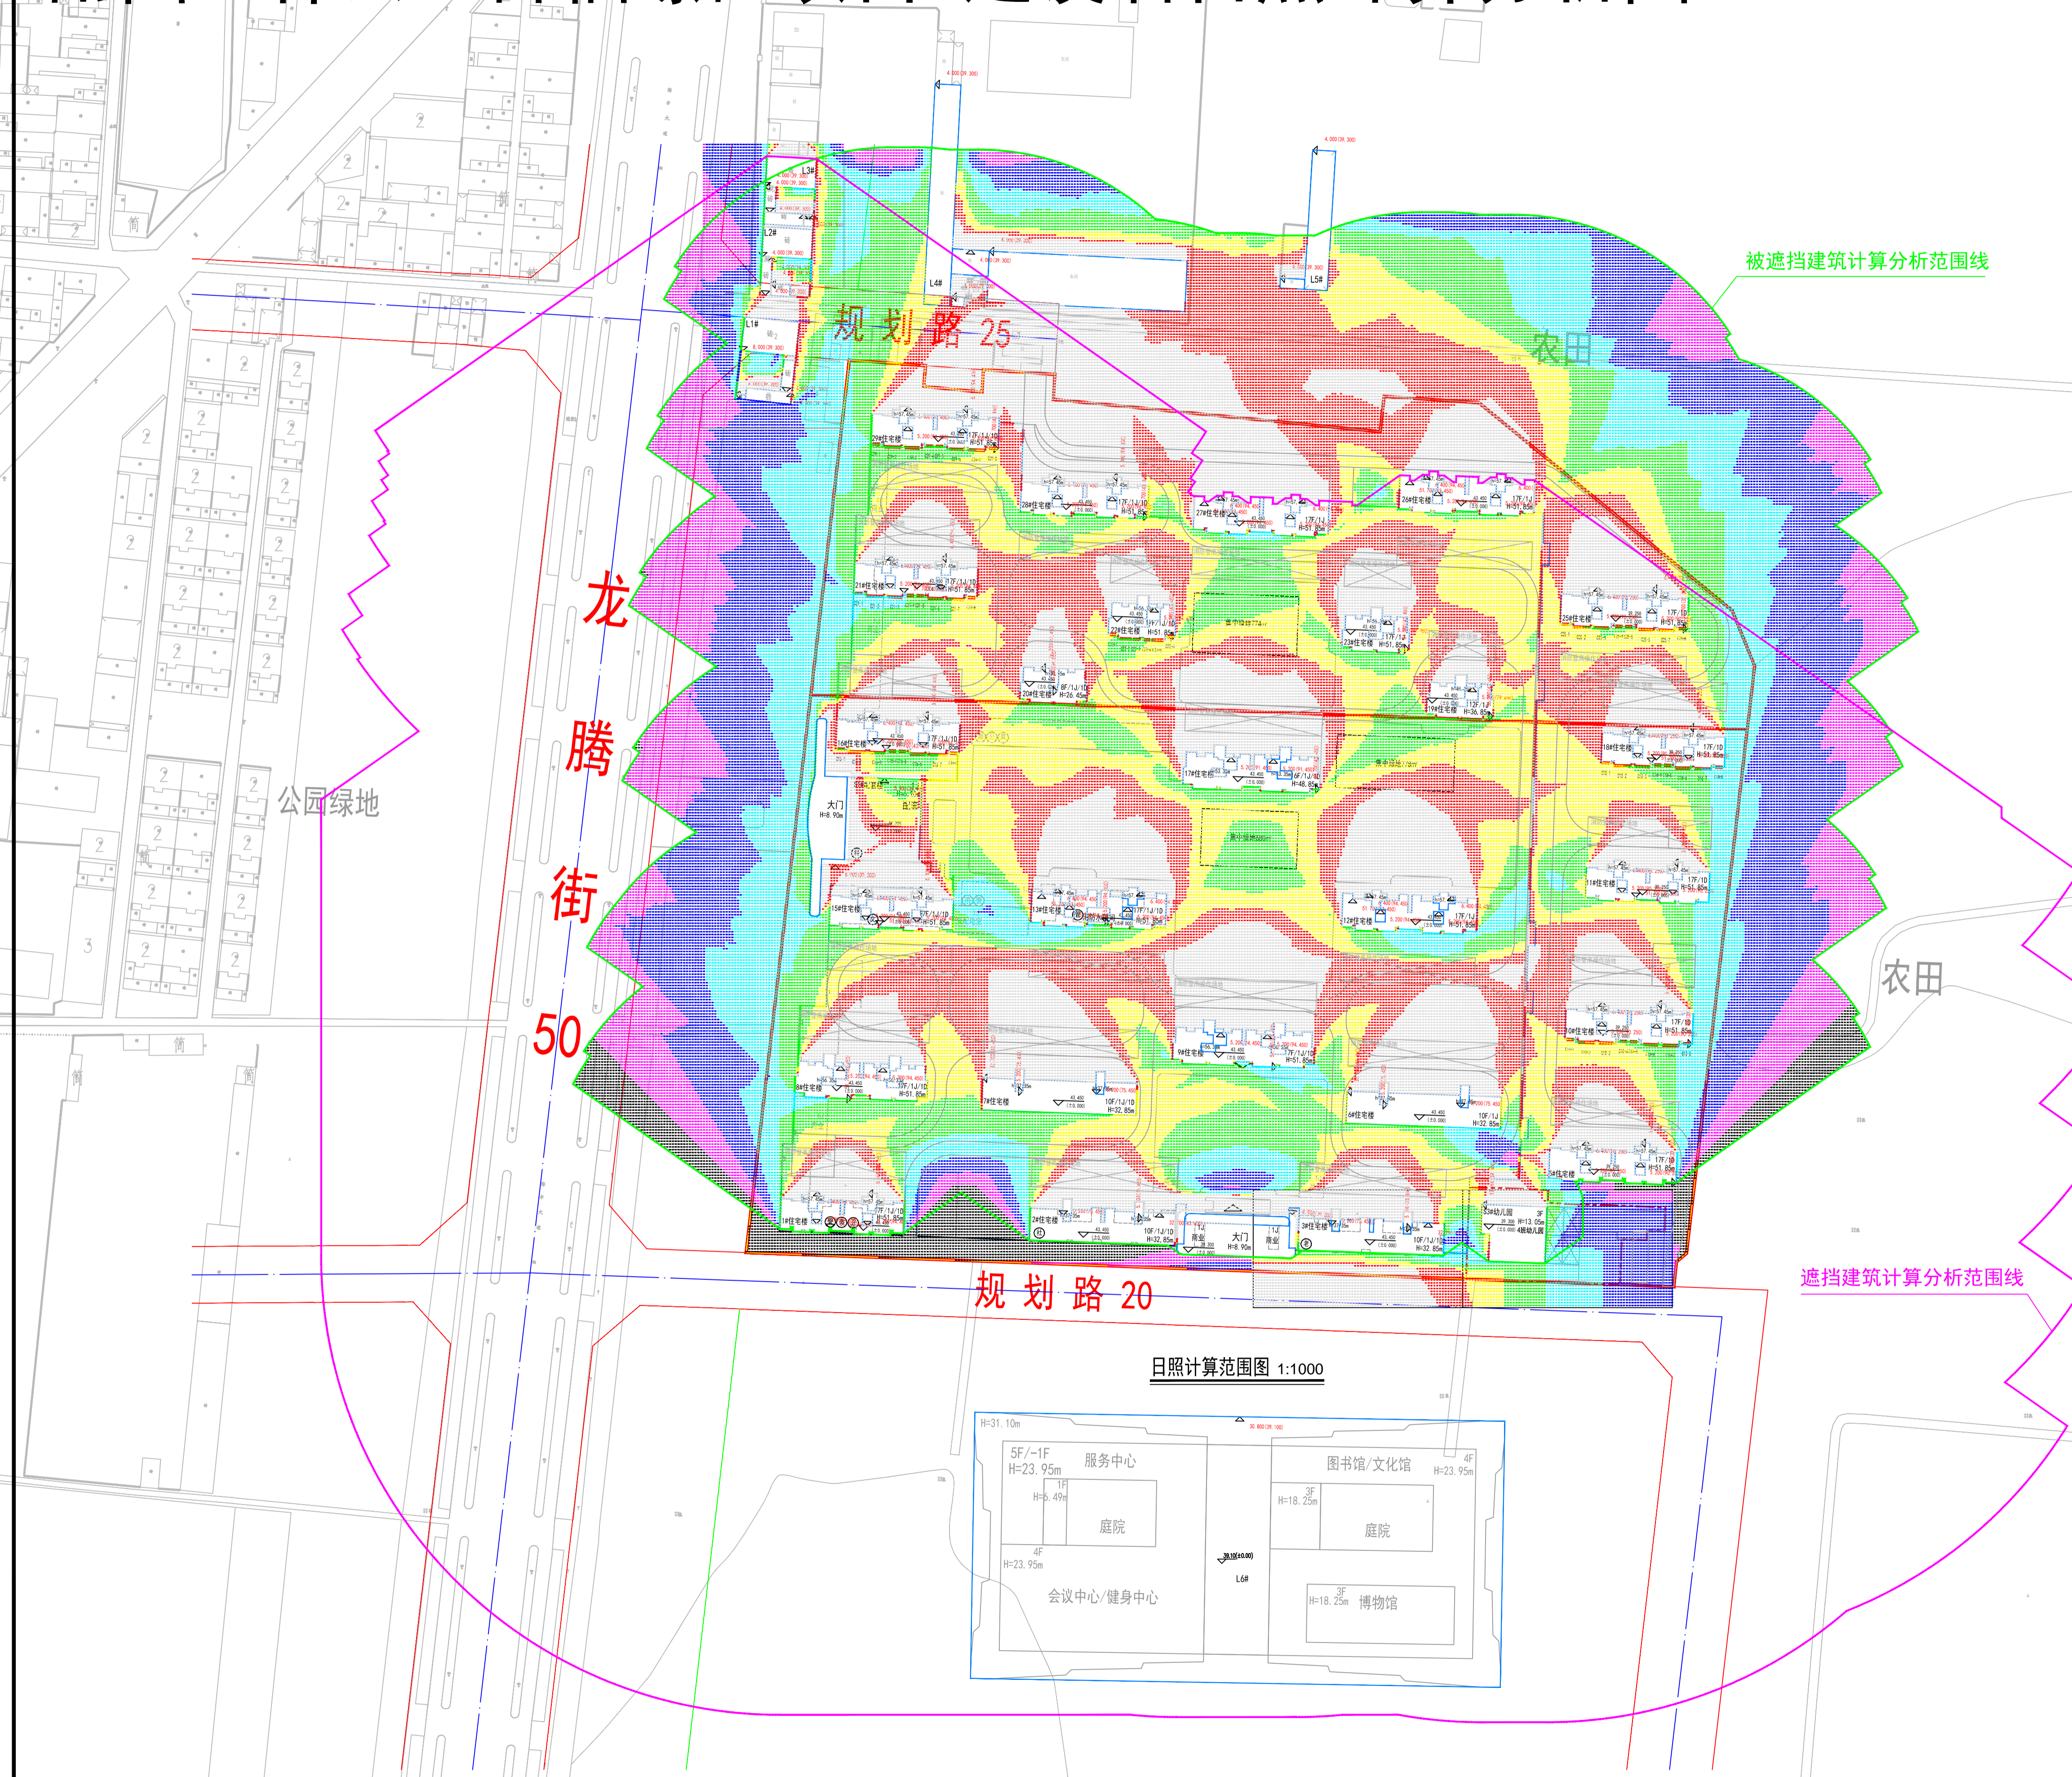

幼儿园冬至日照分析

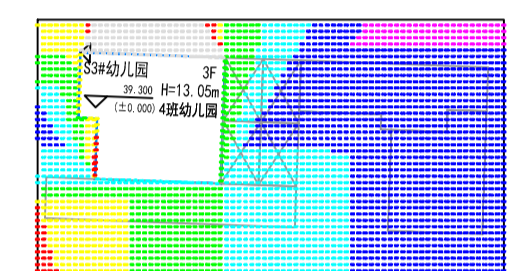

老年人日间照料中心冬至日照分析

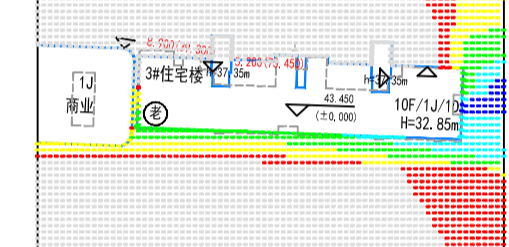

城乡规划编制技术专用章
 单位名称: 河北大成建筑设计咨询有限公司
 资质等级: 甲级
 证书编号: 自资规甲字 22130629 号
 有效期: 2026年01月01日至 2026年12月31日

出图签章

执业签章

备注: 本文件未经项目负责人签字并加盖公章无效

设计单位 **UDC**
 DESIGN INSTITUTE
河北大成建筑设计咨询有限公司
 HEBEI DACHENG ARCHITECTURE DESIGN CO.LTD
 设计证书等级: 甲级 编号: A113005905
 中国 河北 石家庄
 槐安西路121号万达广场广厦写字楼A座12F
 Tel: 85899809 Fax: 86212618

审定	齐晓
项目负责人	齐晓
审核	齐晓
专业负责人	李倩
校对	耿素琴
设计	安奇
制图	安奇

建筑	结构
给排水	暖通
电气	

建设单位
 河北润融城市置业有限公司

工程名称
 祥云·御福璟樾

项目名称
 祥云·御福璟樾

图名
 附图三建设后日照计算分析图

工程号	阶段	备注
比例 1:1200	图别	总图
日期 2026.06	图号	总图-01

图面说明:

- 日照分析主要依据
- 《城市居住区规划设计标准》(GB50180-2018)
- 《建筑日照计算参数标准》(GB/T50947-2014)
- 《住宅项目规范》(GB55038-2025)
- 《民用建筑设计统一标准》(GB50352-2019)
- 《石家庄市城乡规划管理技术规定》
- 《石家庄市城乡规划日照计算技术规定》
- 该区域的1:1000电子地形图
- 地理信息采集数据

二、日照分析采用软件

计算软件: 建设部科技司评估认定的“众智SUM日照分析”软件, 评估证书号: 建科评【2002】028号

三、日照分析计算参数

日照分析标准计算日: 住宅为大寒日; 老年人日间照料中心、幼儿园为冬至日

经纬度: 东经: 114° 28', 北纬: 37° 27'

有效日照时间: 大寒日为8~16时, 冬至日为9~15时

计算平面高度: 详见附件标注

计算间距: 建筑1.0米, 窗户0.45米

计算间隔: 1分钟


日照基准年: 公元2001年

最大窗宽: 1.80米

四、日照分析计算结论

- 该规划项目周边计算范围内现状住宅L1#、L2#、L3#建筑建设前满足“至少有一个居住空间满足大寒日3小时日照标准”, 建设后仍满足“至少有一个居住空间满足大寒日3小时日照标准”。
- 该规划项目周边计算范围内现状建筑L4#、L5#建筑为厂房建筑, 按照相关规定, 不需要进行日照计算。
- 规划项目内, 规划住宅建筑均满足“每套住宅至少有一个居住空间满足大寒日3小时日照标准”的要求。
- 规划新建幼儿园建筑首层满足冬至日3小时满窗日照标准的要求, 且满足不小于1/2的室外活动场地在标准建筑日照的阴影线范围之外的要求。
- 规划3#建筑内的老年人日间照料中心的功能空间满足冬至日2小时日照标准的要求。
- 规划集中绿地满足不小于1/3的绿地面积在标准建筑日照的阴影线范围之外的要求。
- 北侧规划路满足不少于1/3的道路用地面积在标准的建筑日照阴影线范围之外。
- 本项目被遮挡范围内所有建筑均满足日照要求, 日照分析结果满足《石家庄市城乡规划管理技术规定》。

五、图例

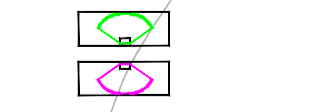

色块	日照(小时)
0	0
1	1
2	2
3	3
4	4
5	5
6	6
7	7
8	8
9	9

日照计算范围图 1:1000

