




赵县2026年度第1批次城乡建设用地增减挂钩项目建新区1号地块勘测定界图

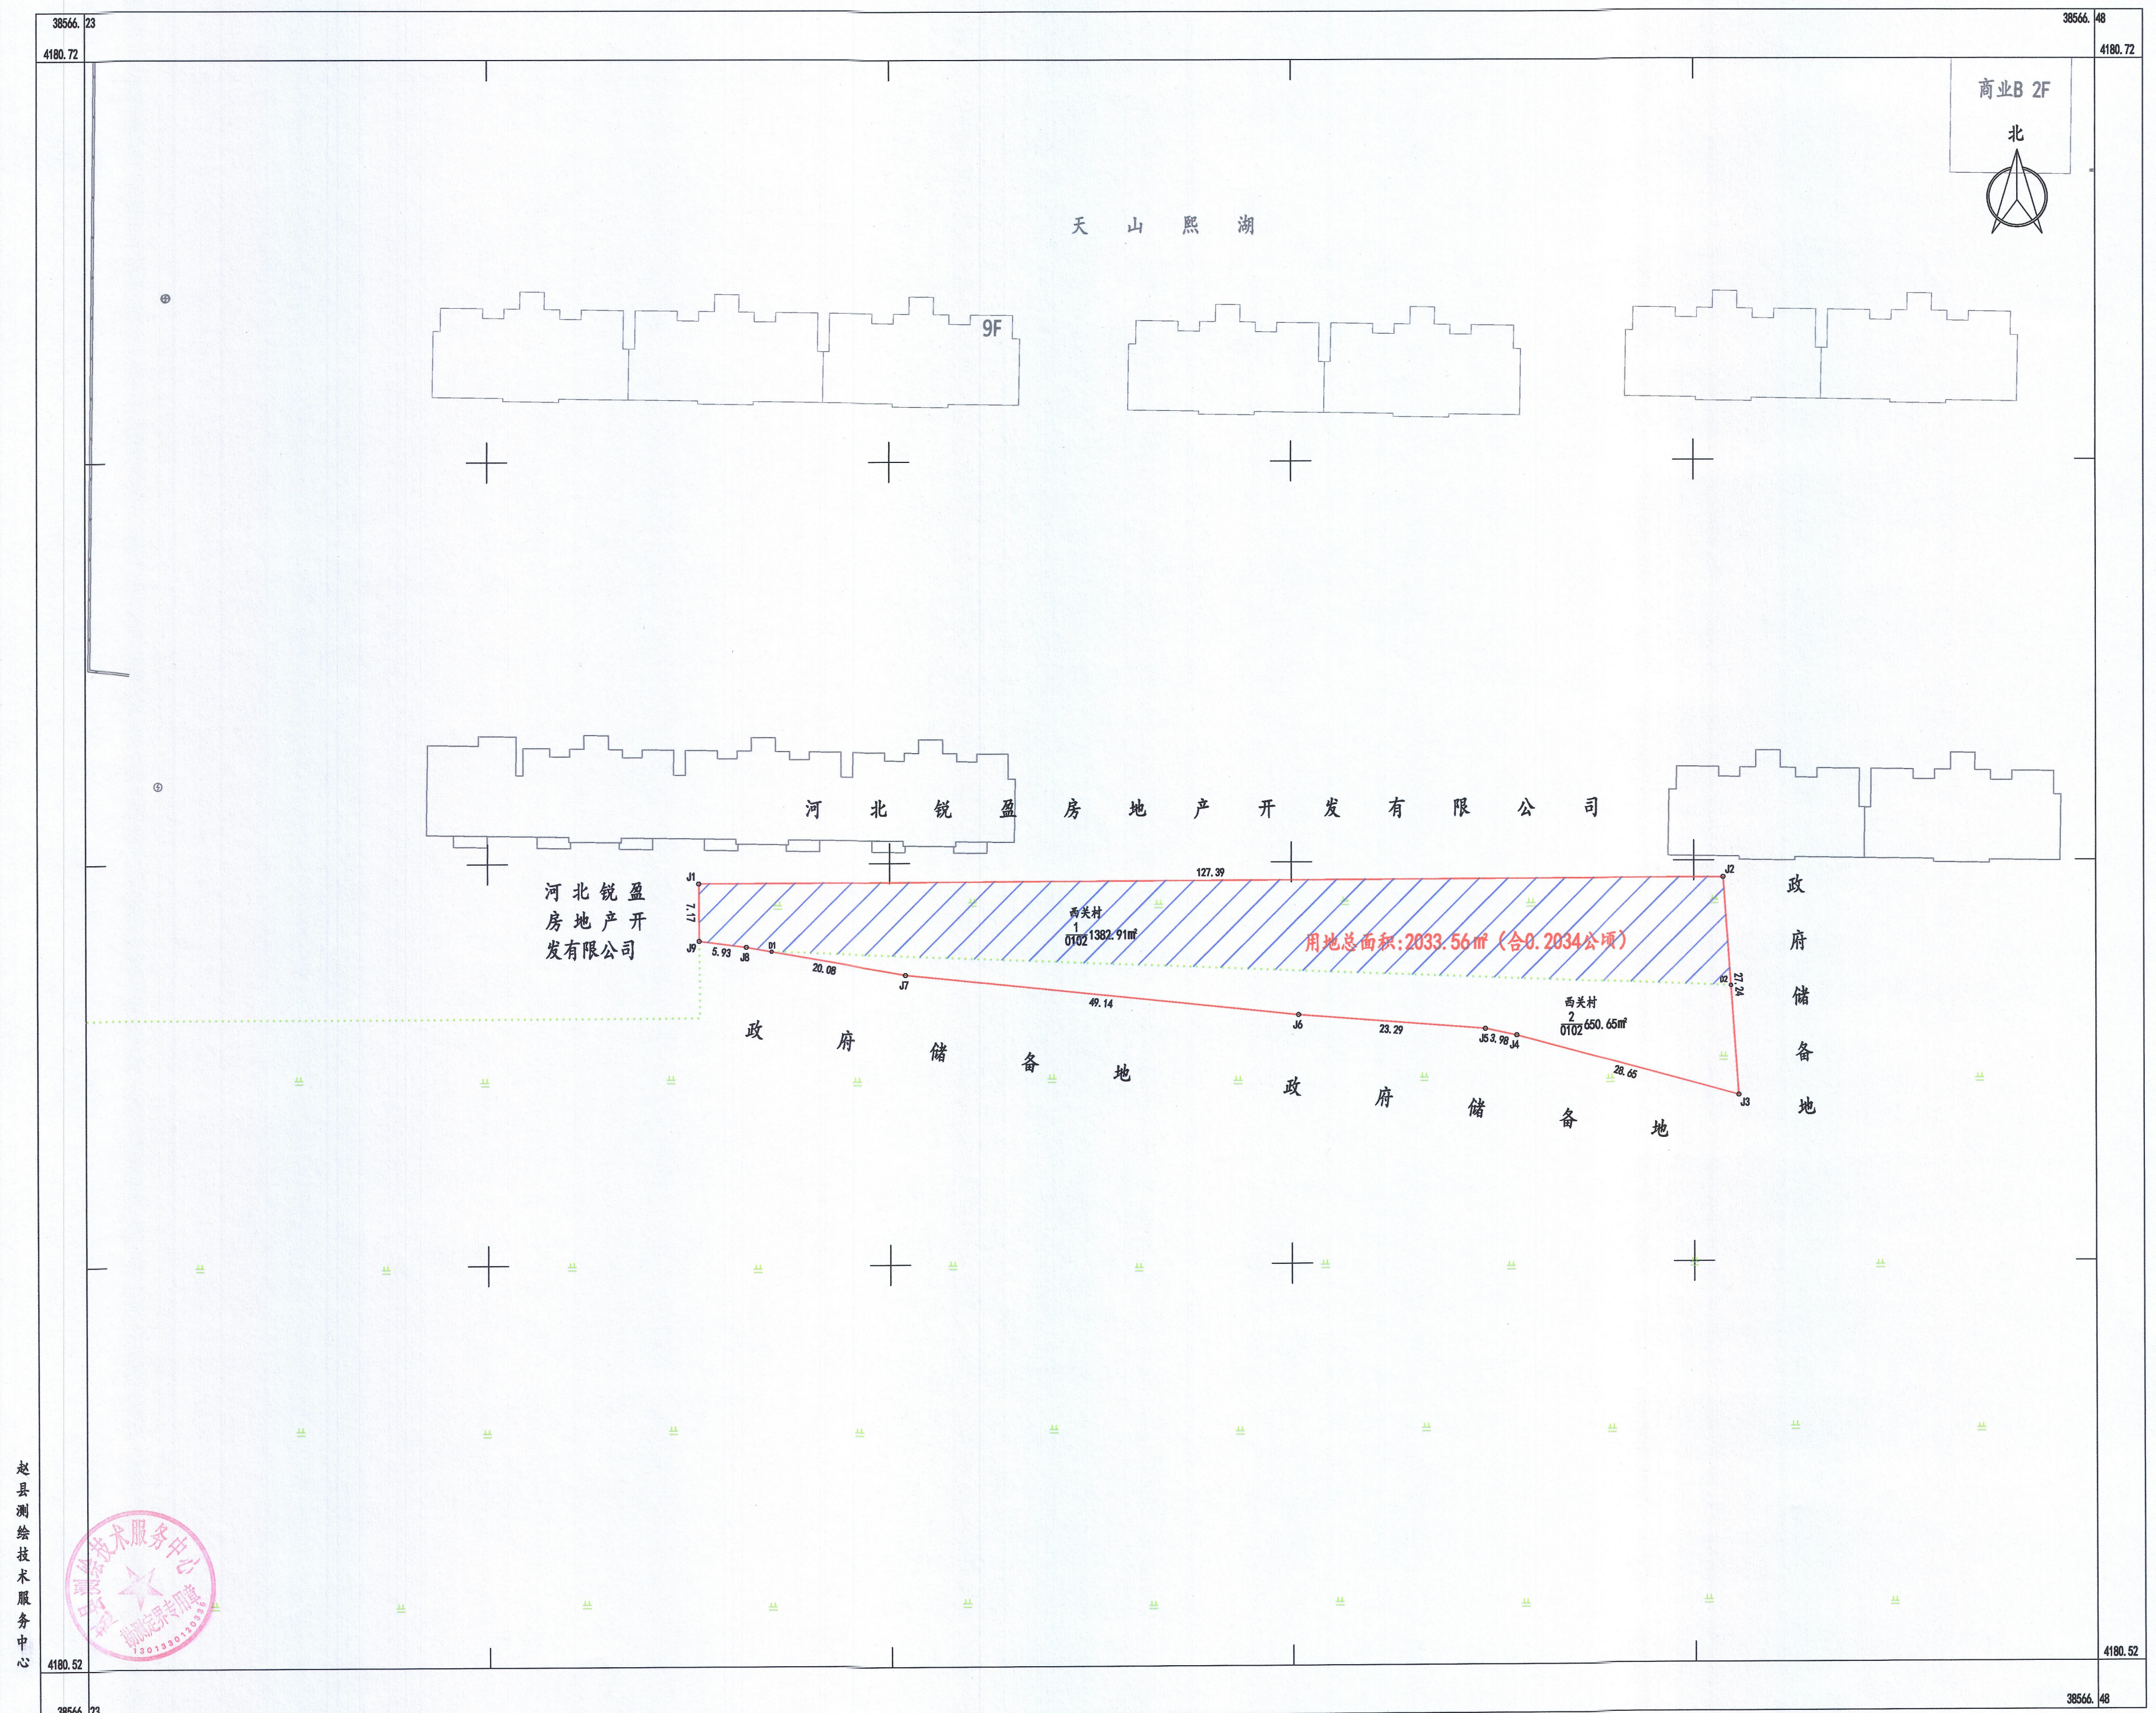

赵县2026年度第1批次城乡建设用地增减挂钩项目建新区2号地块勘测定界图

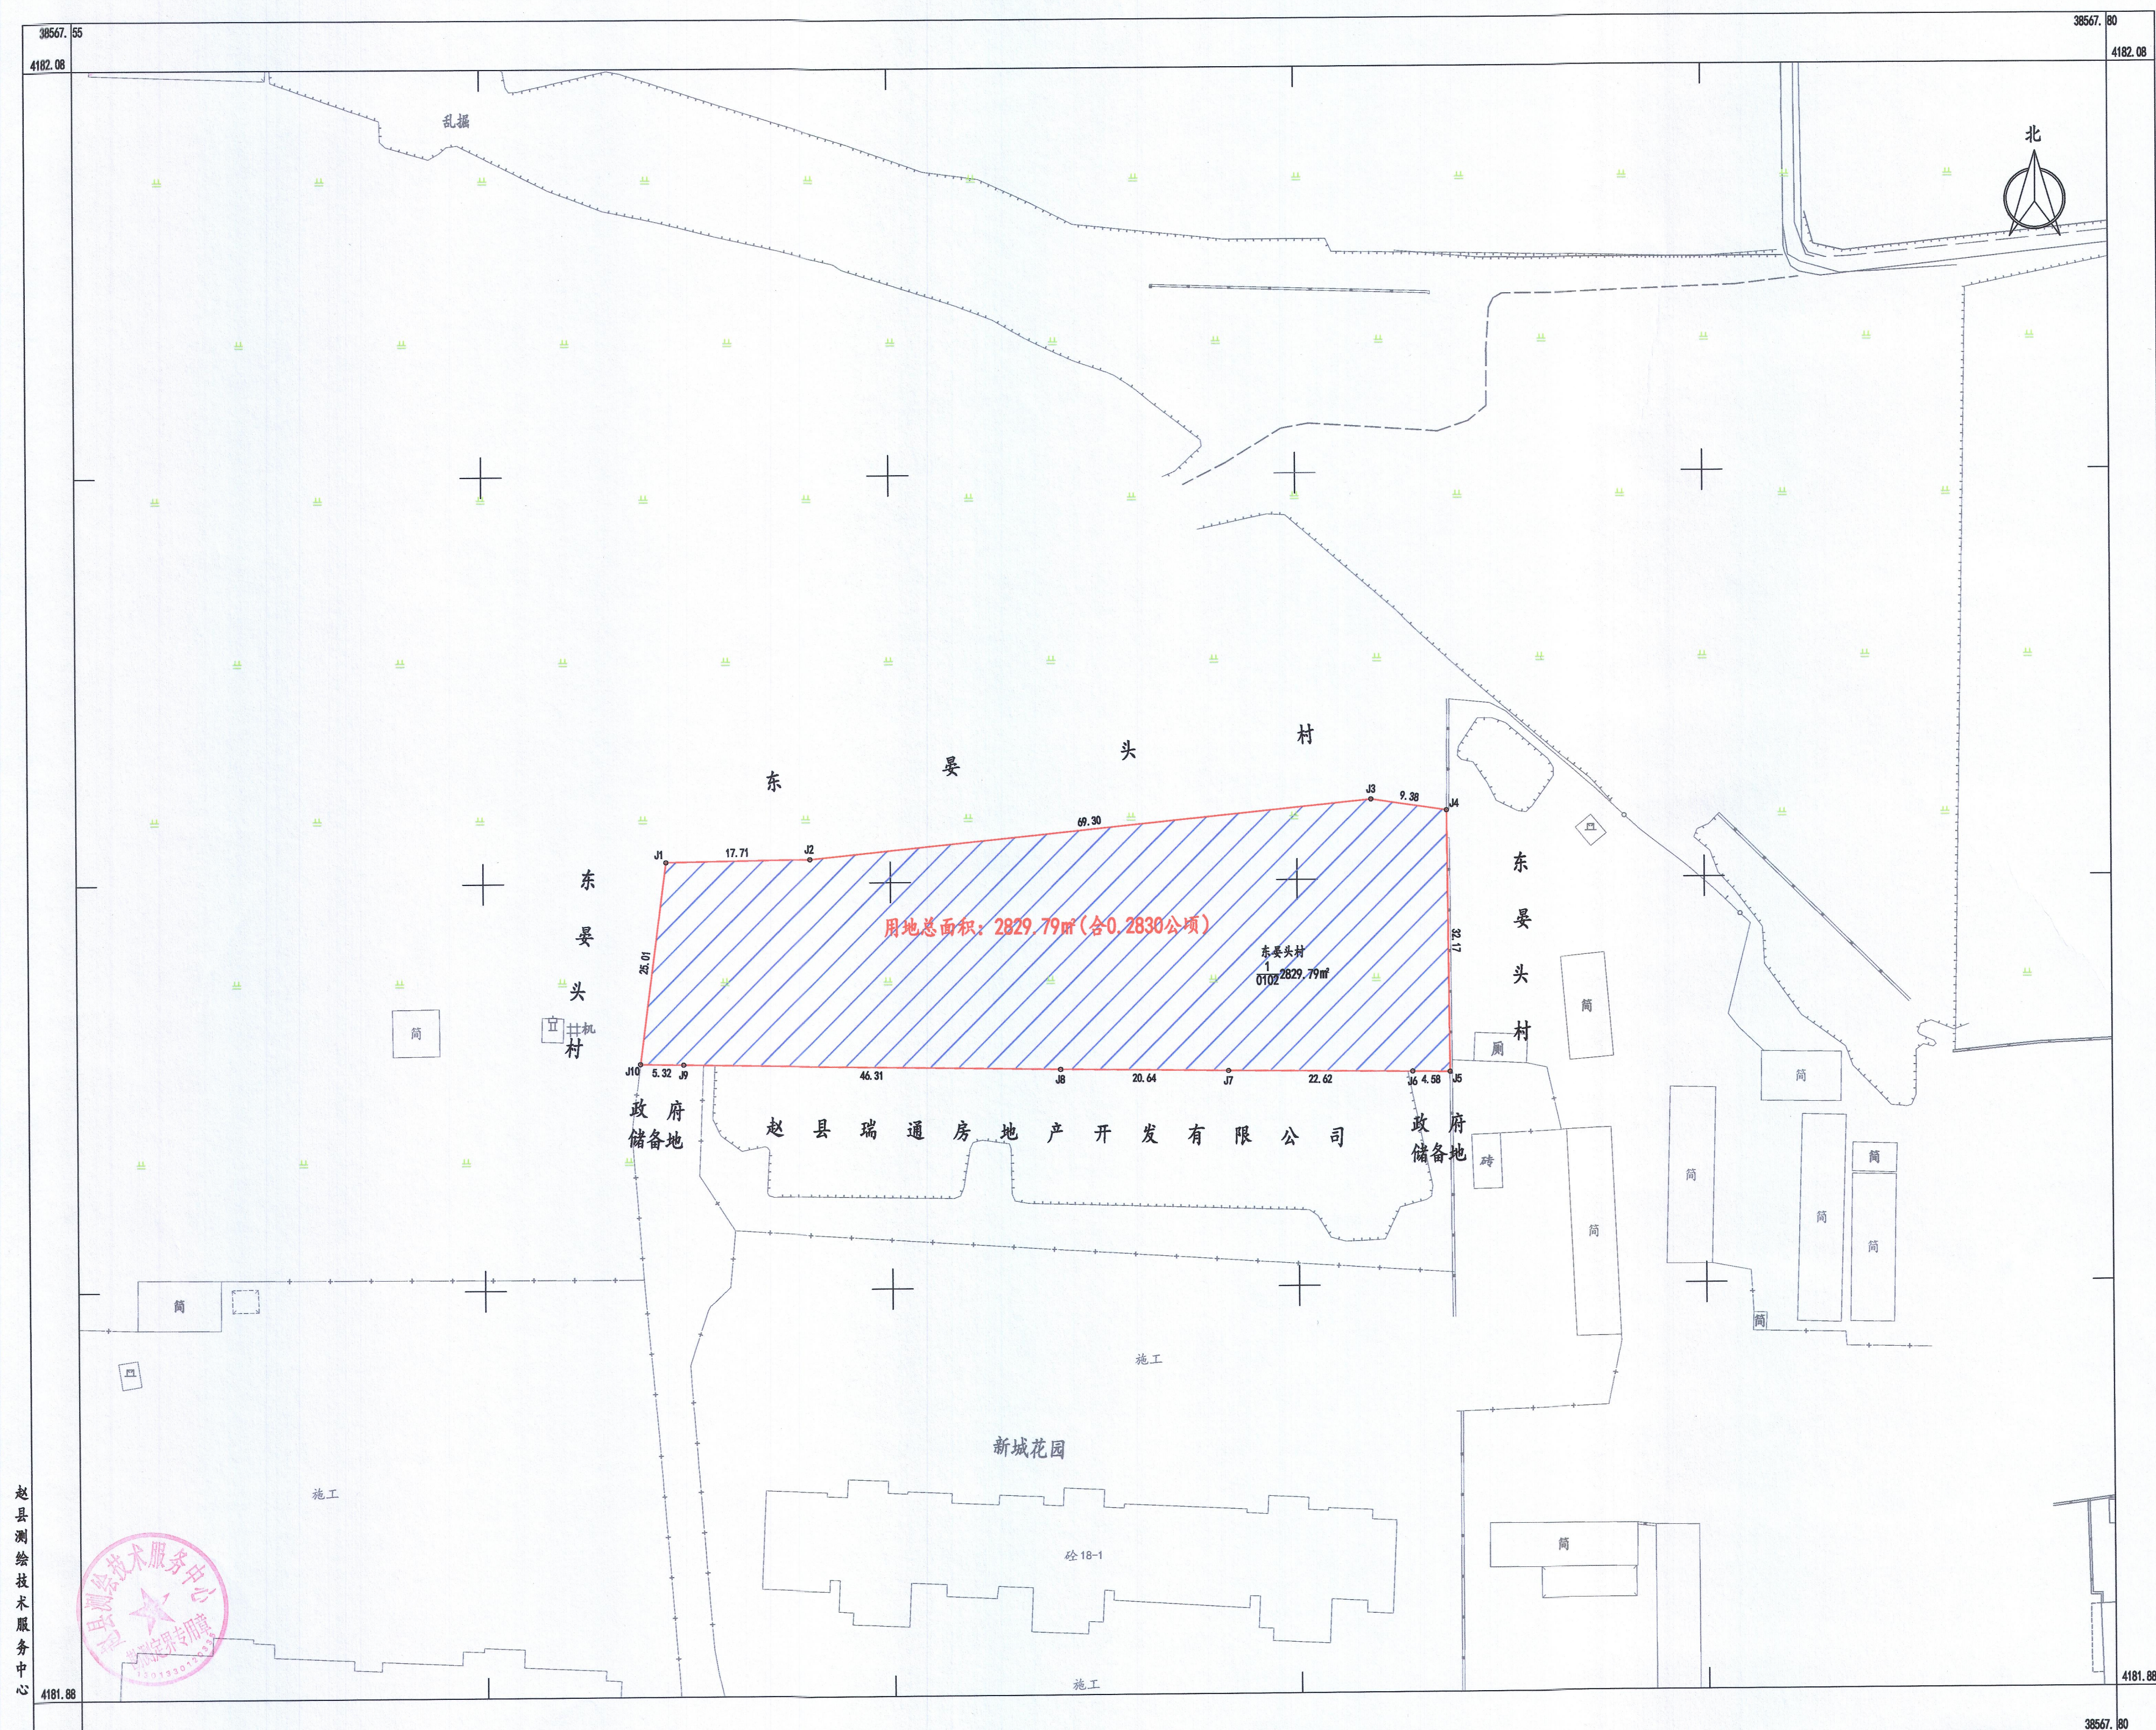

赵县测绘技术服务中心

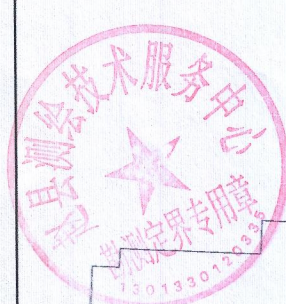


2026年8月数字化测图
CGCS2000坐标系
1985国家高程基准

1:500

测量员: 李 朴
绘图员: 宋少飞
检查员: 王素丽

赵县2026年度第1批次城乡建设用地增减挂钩项目建新区3号地块勘测定界图

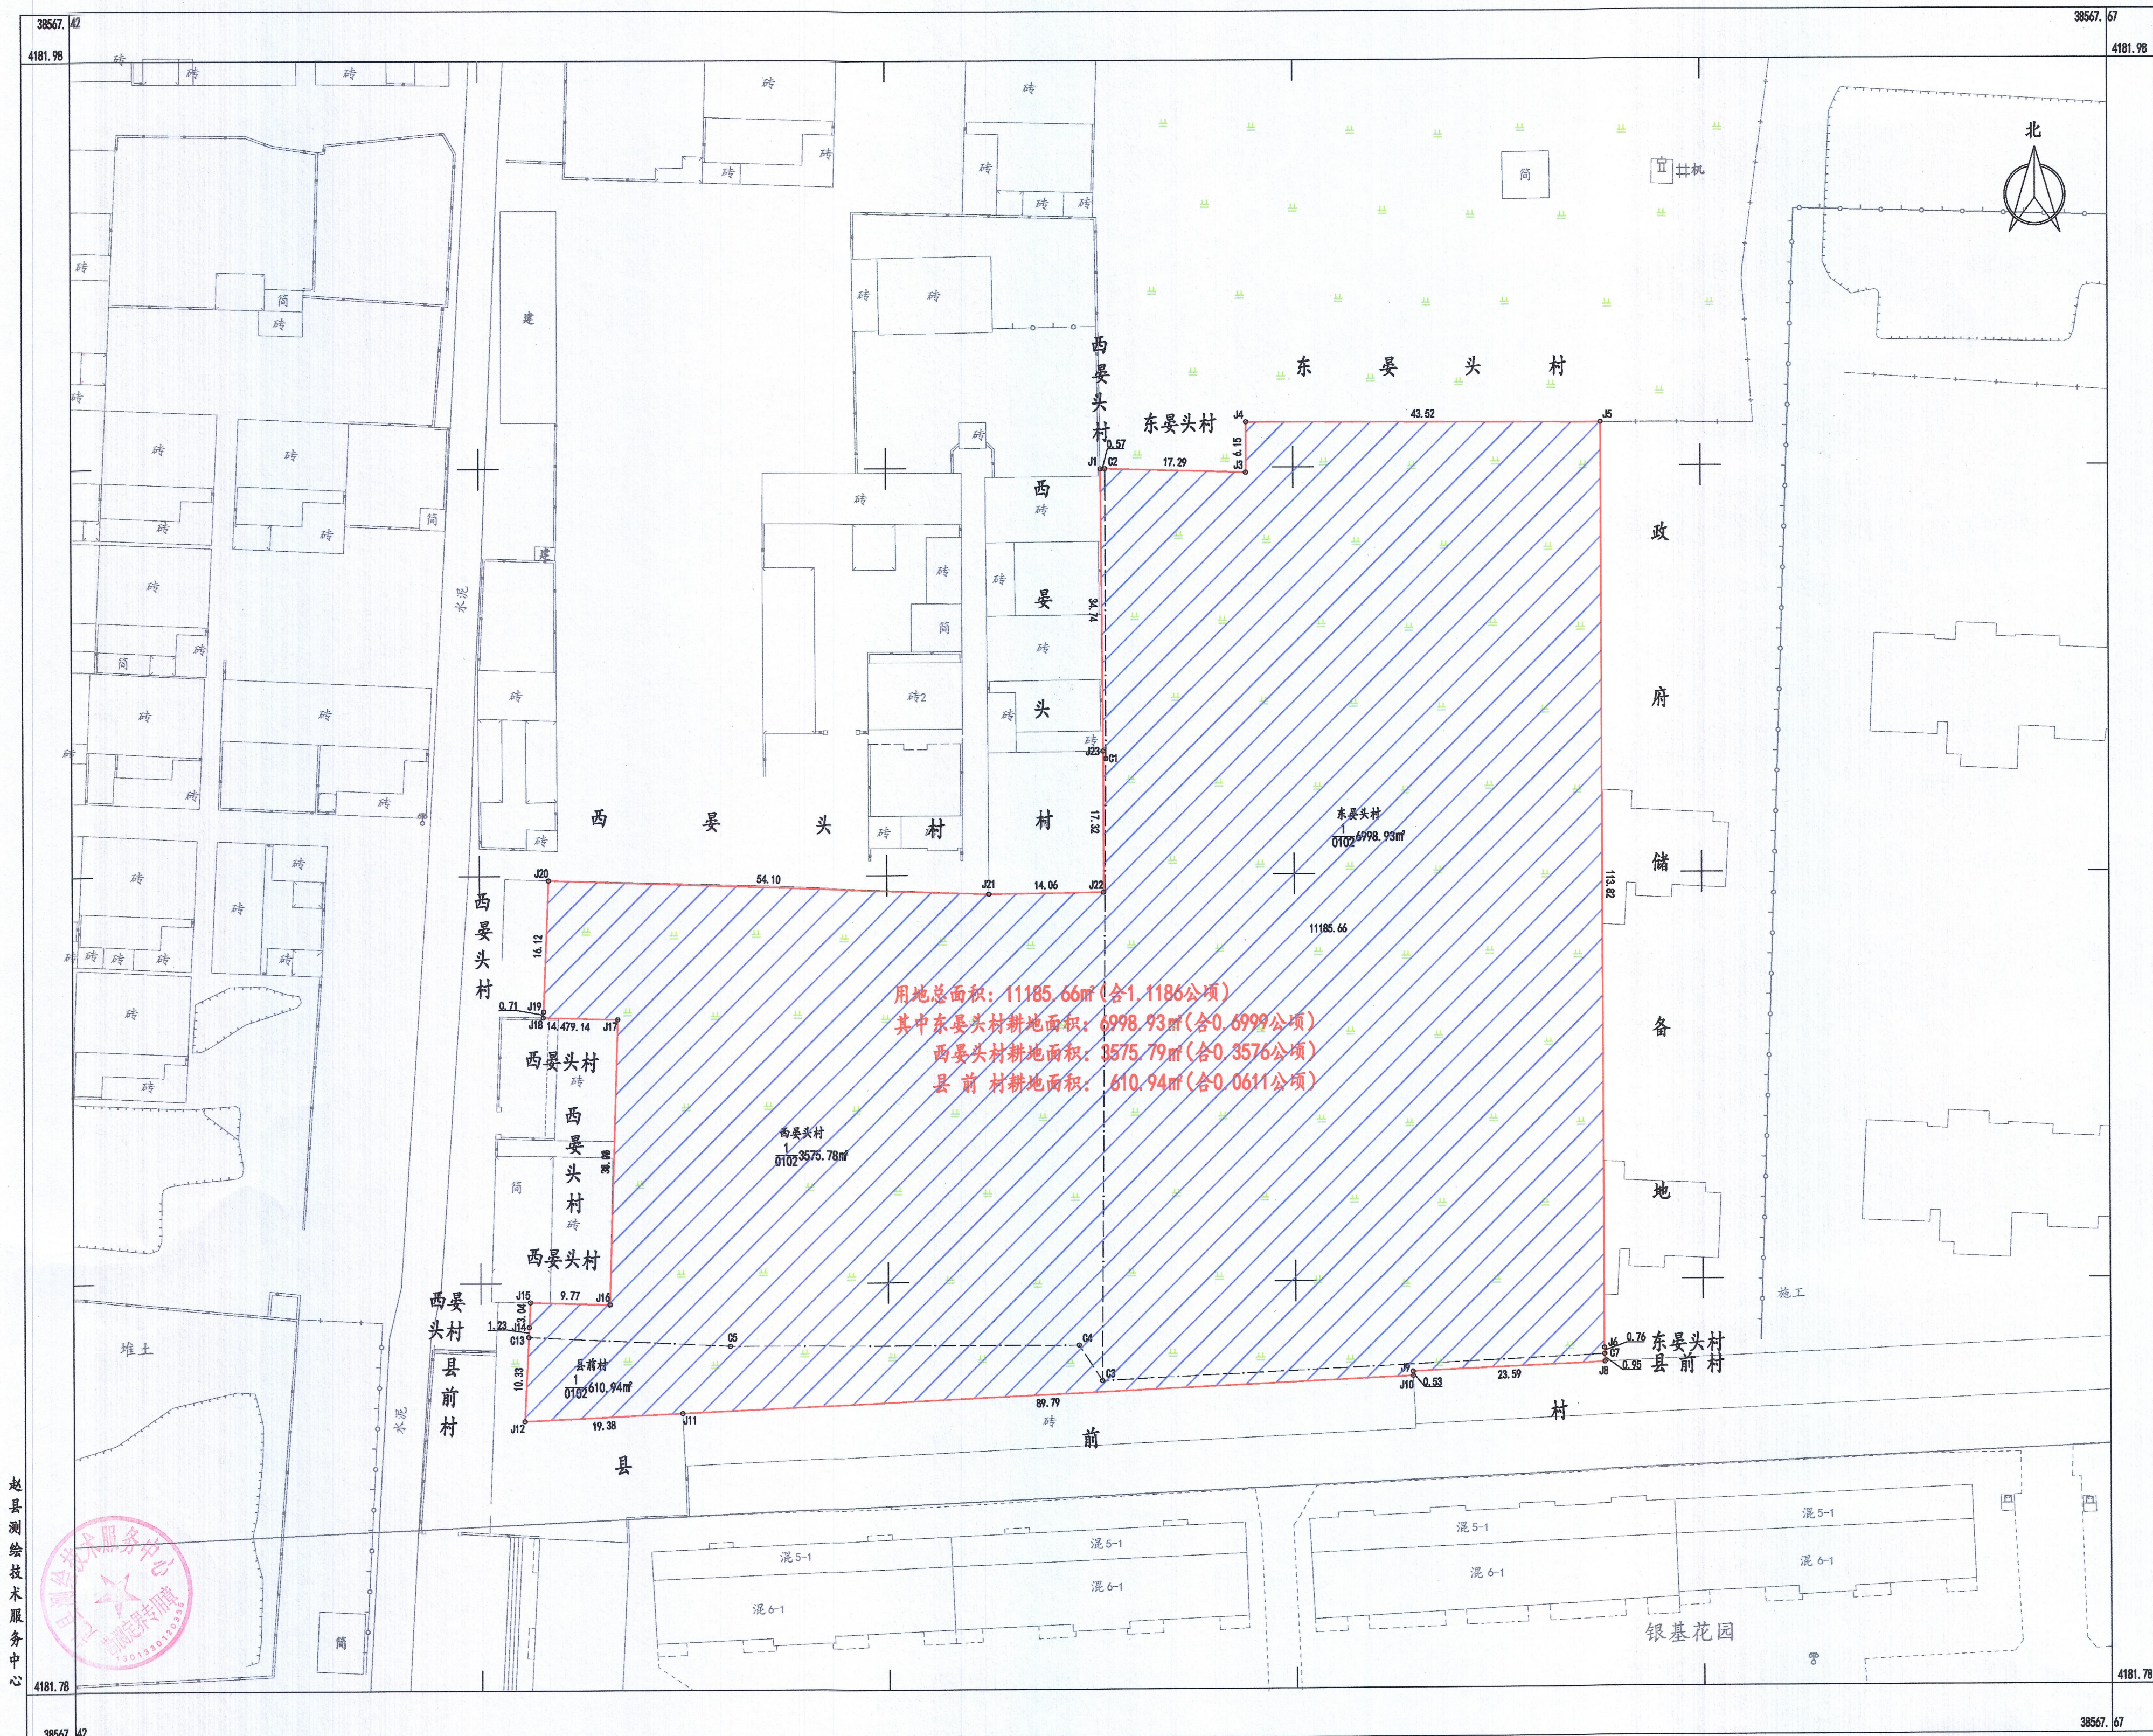


2026年8月数字化测图
CGCS2000坐标系
1985国家高程基准

1:500

测量员: 李 朴
绘图员: 宋少飞
检查员: 王素丽

赵县2026年度第1批次城乡建设用地增减挂钩项目建新区4号地块勘测定界图

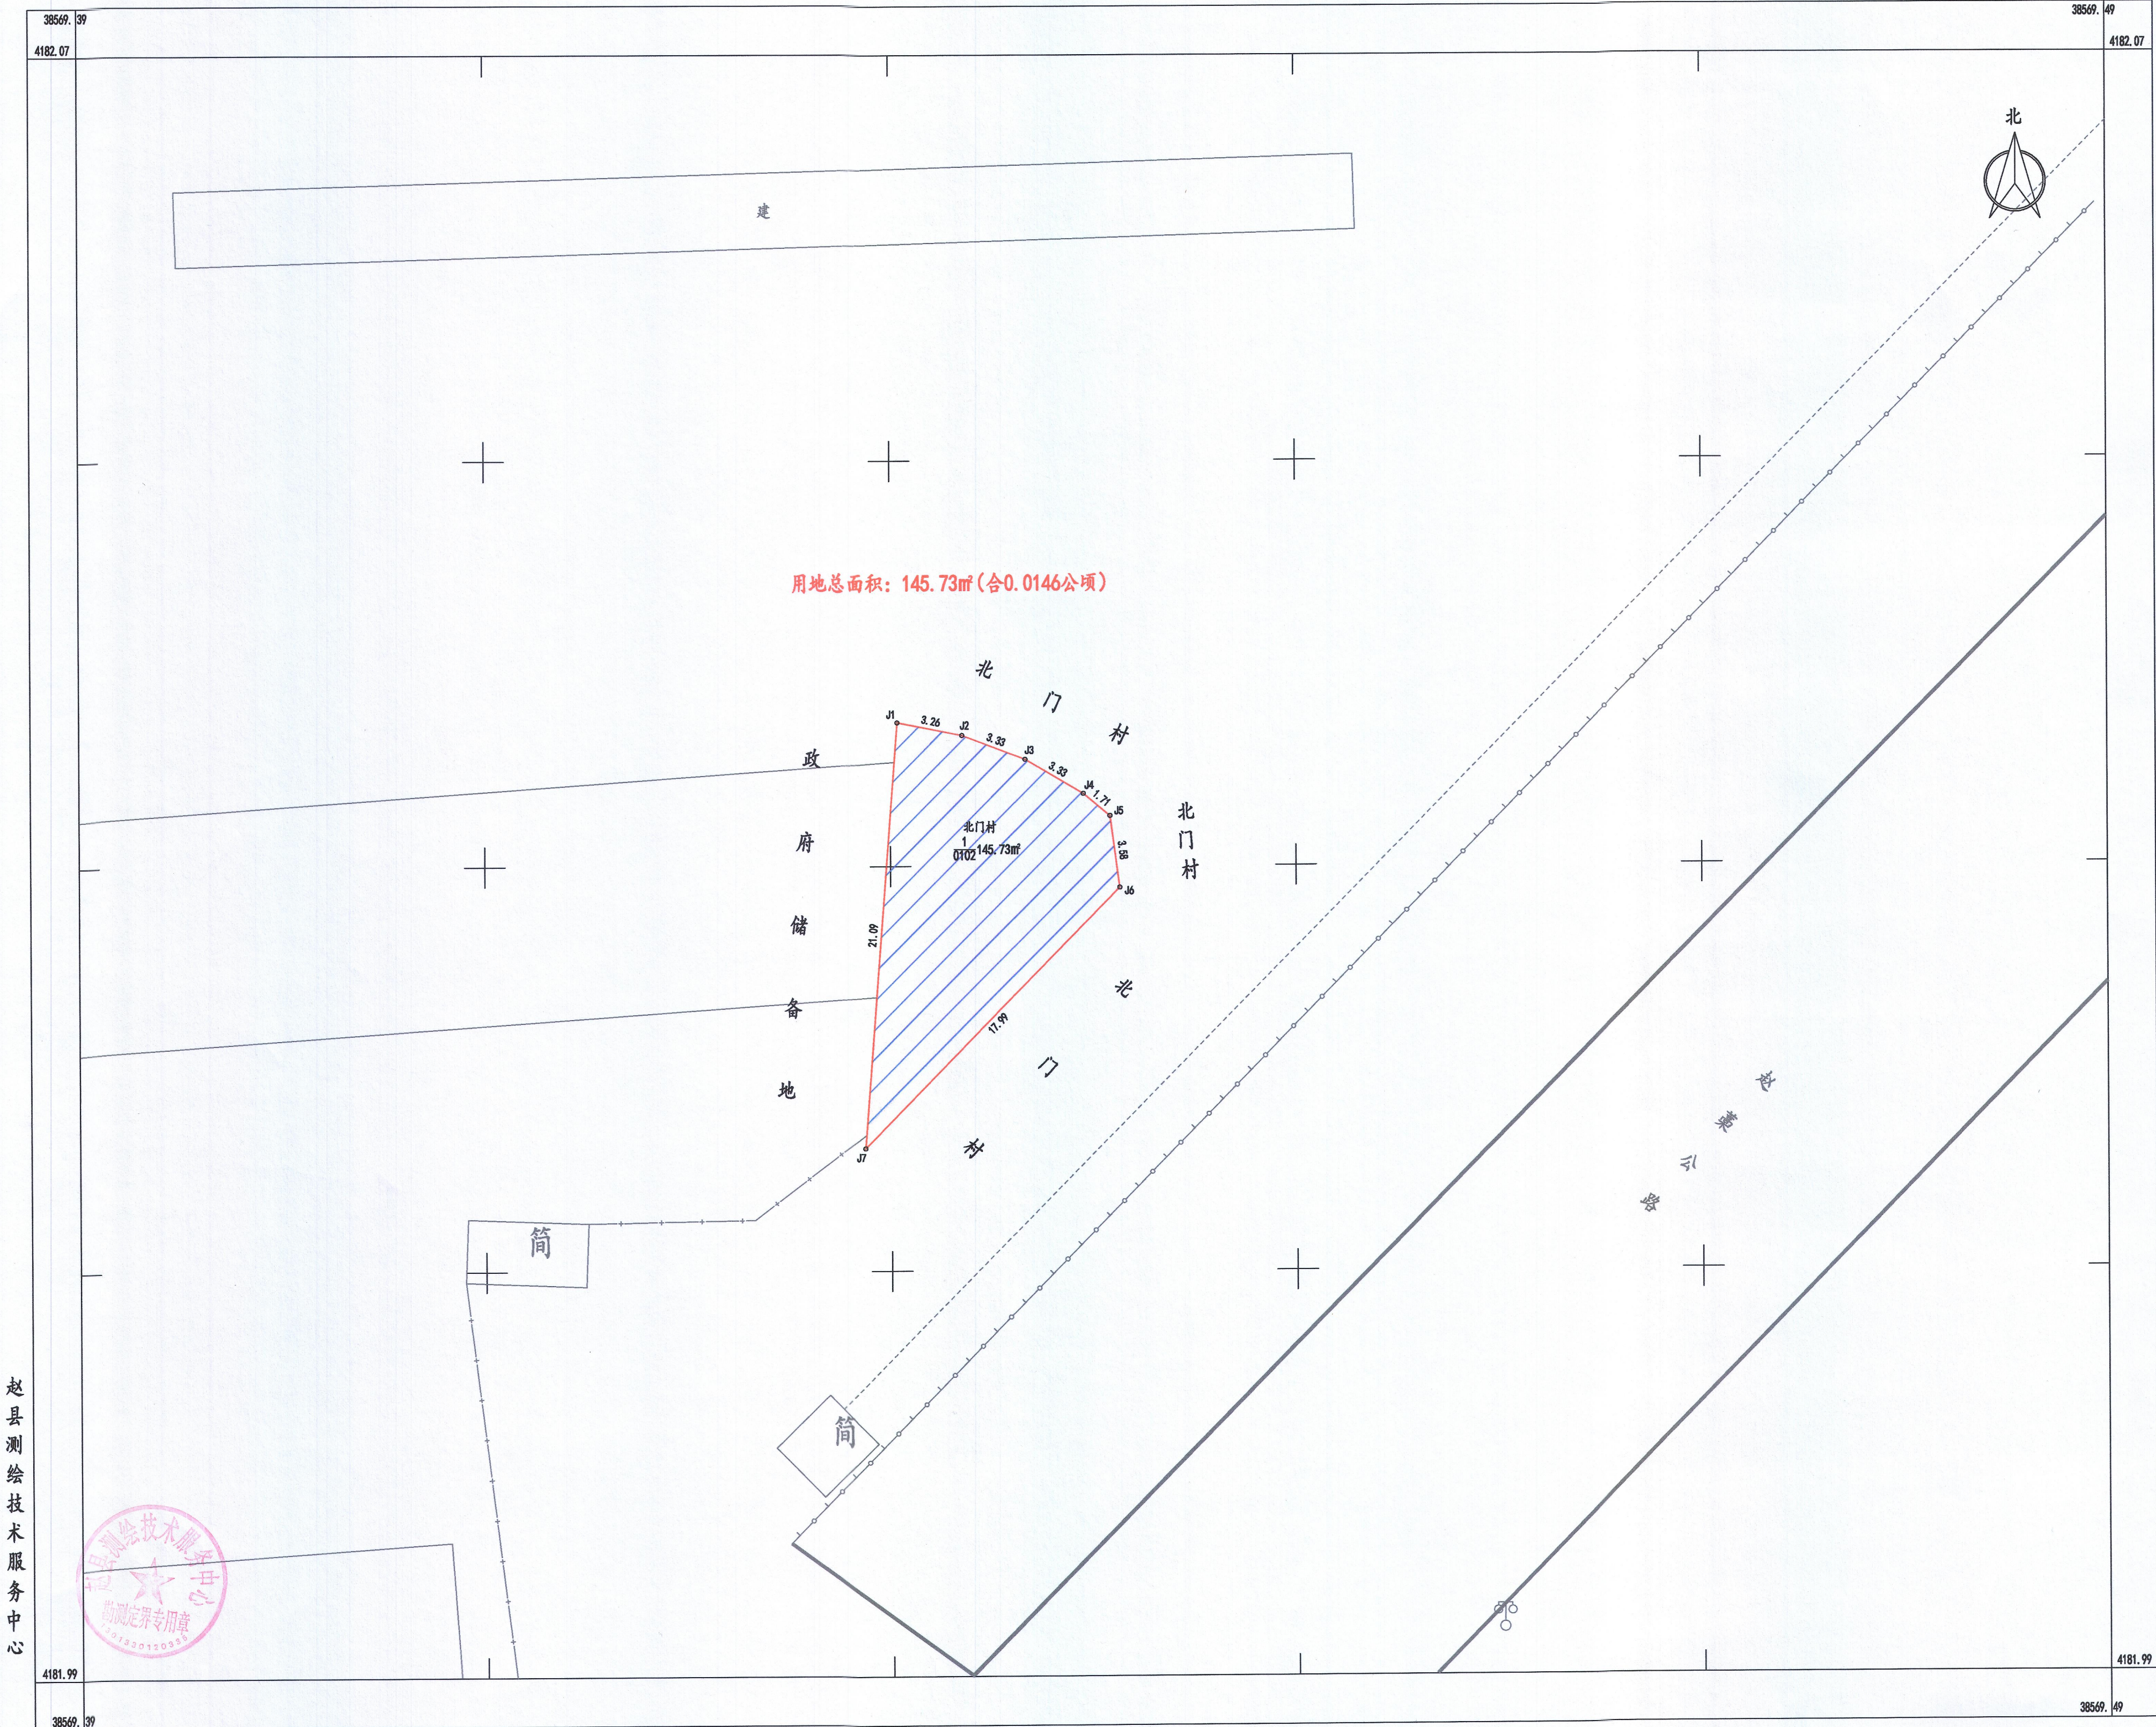


用地总面积: 145.73m² (合0.0146公顷)

北门村

北门村

政府储备地

赵县

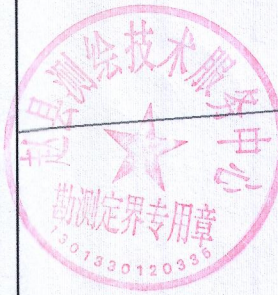


2026年8月数字化测图
GBCS2000坐标系
1985国家高程基准

1:200

测量员: 李 朴
绘图员: 宋少飞
检查员: 王素丽

赵县2026年度第1批次城乡建设用地增减挂钩项目建新区5号地块勘测定界图

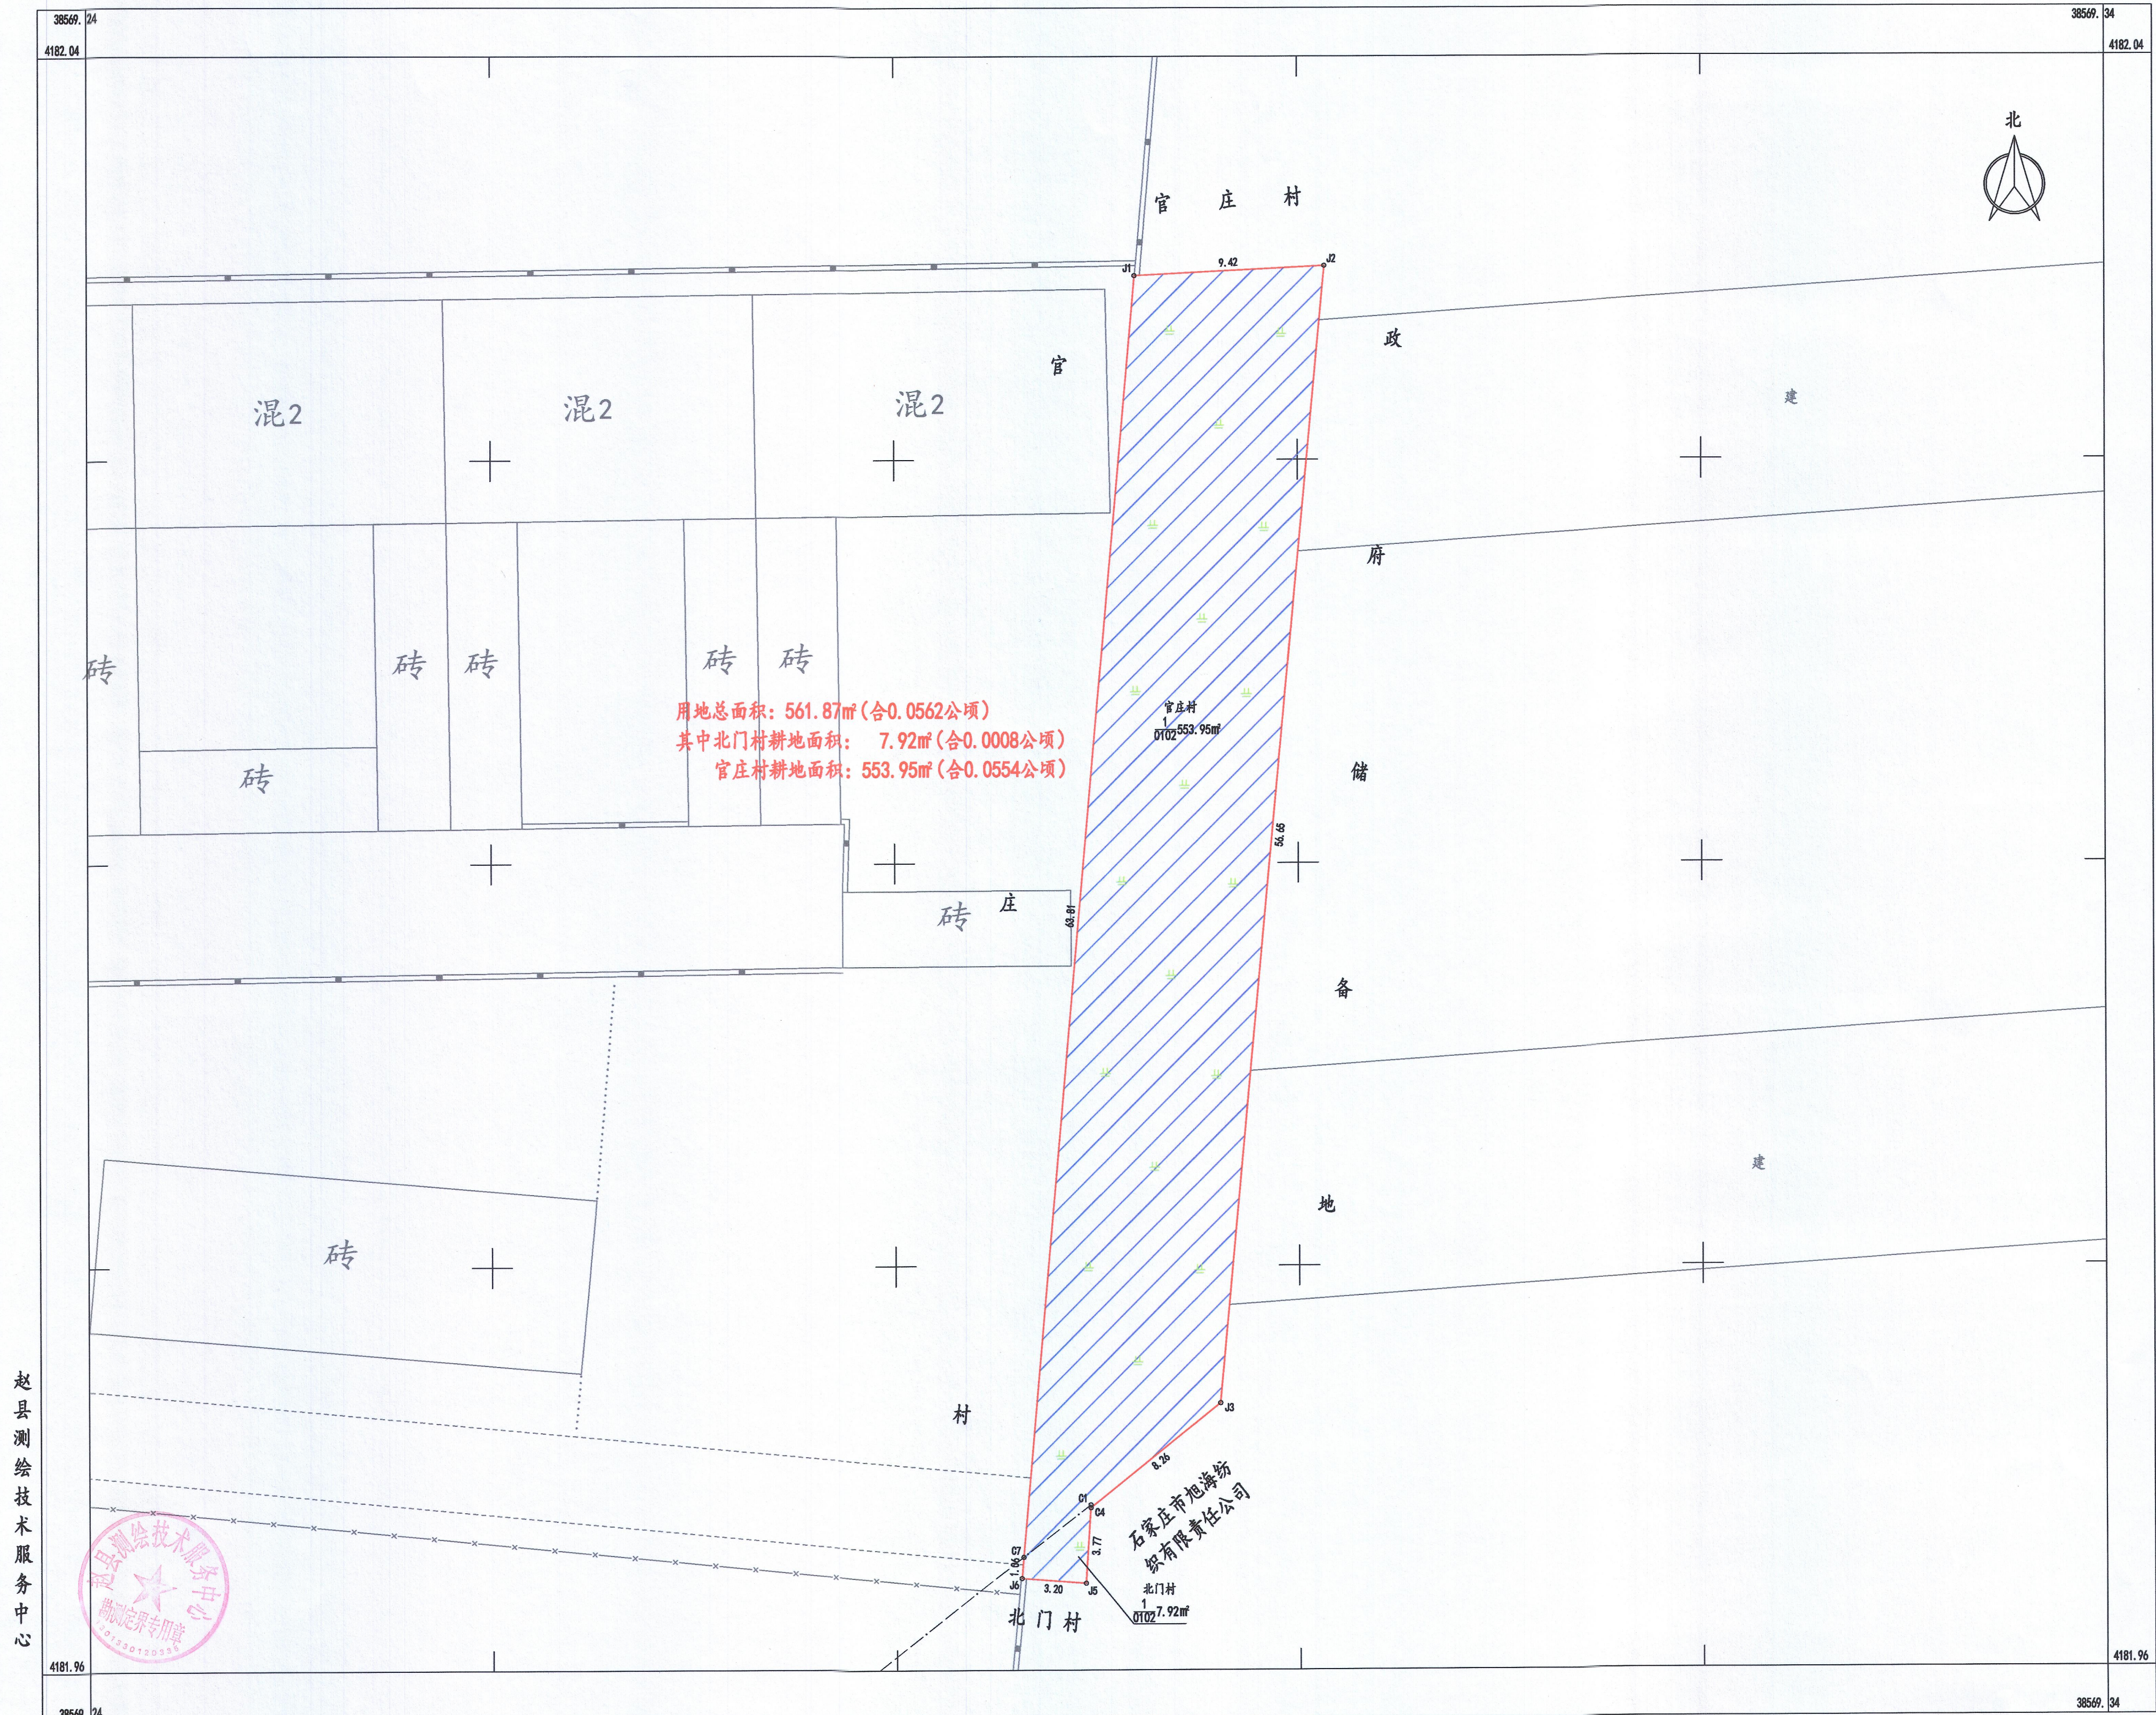

赵县测绘技术服务中心

2026年8月数字化测图
CGCS2000坐标系
1985国家高程基准

1:200

测量员: 李朴
绘图员: 宋少飞
检查员: 王素丽