


赵县2026年度第14批次建设用地1号地块征地勘测定界图

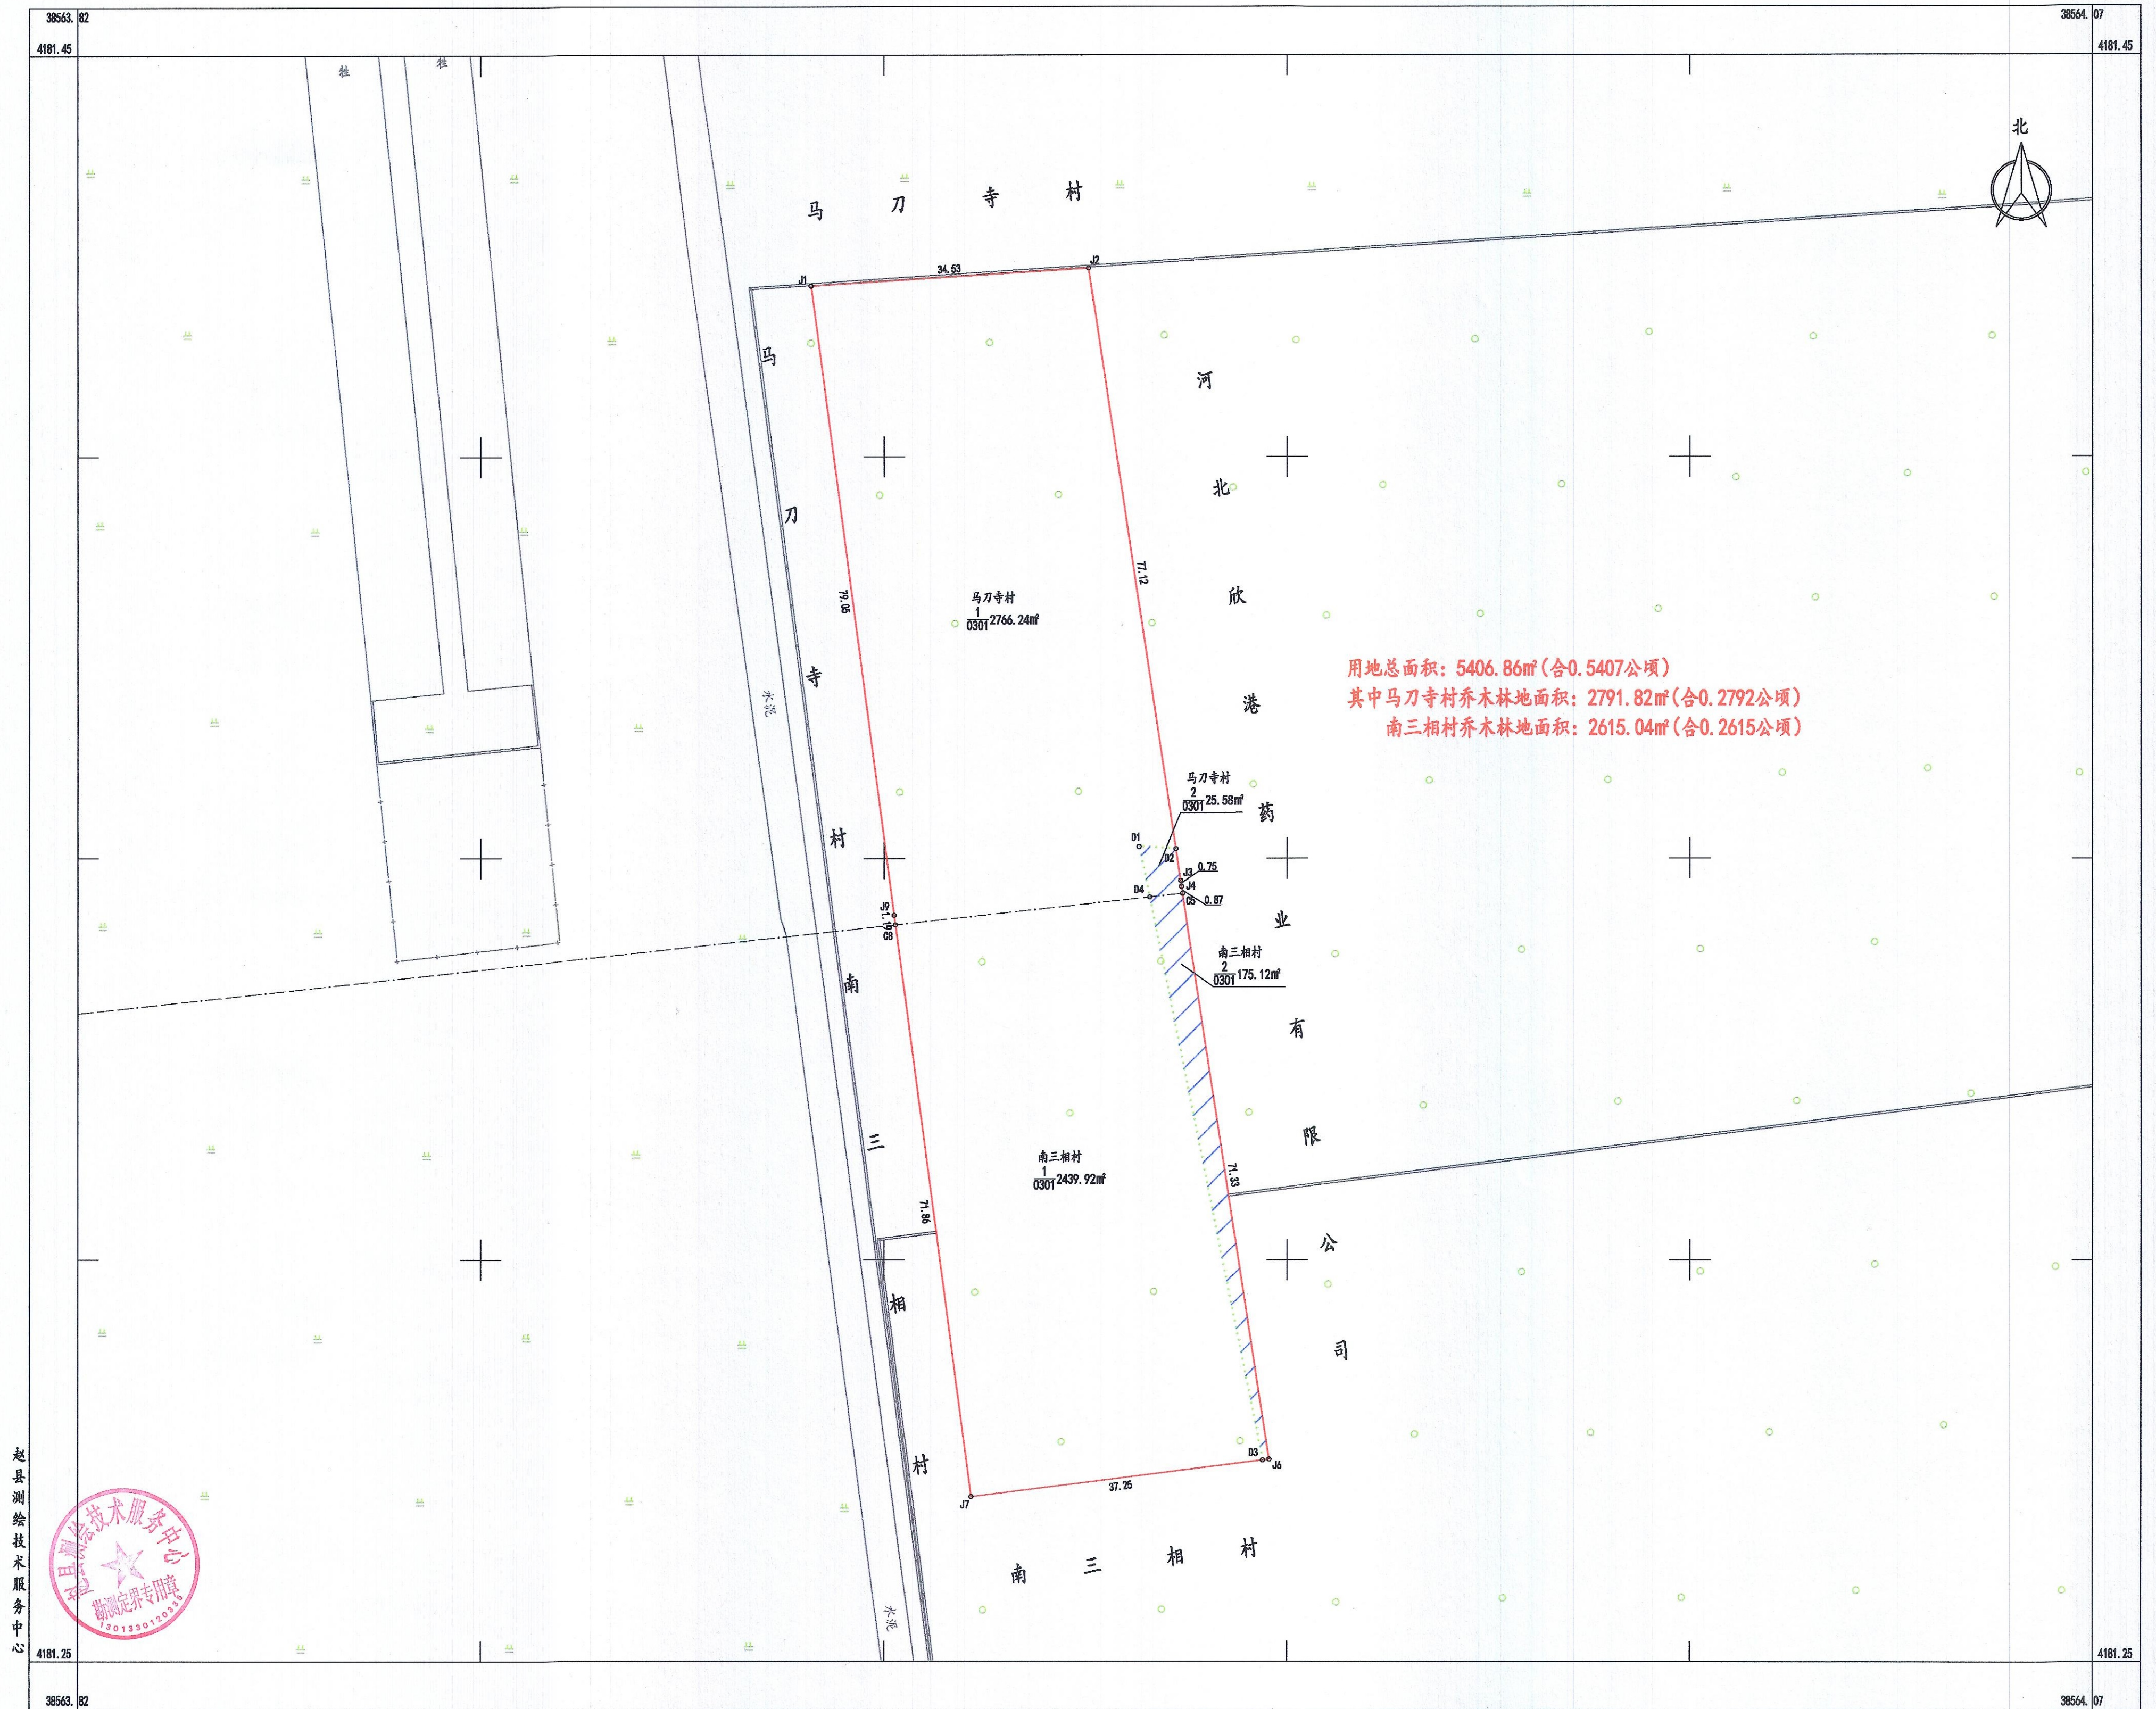


2026年6月数字化测图
CGCS2000坐标系
1985国家高程基准

1:500

测量员：朱学兵
绘图员：宋少飞
检查员：王素丽

赵县2026年度第14批次建设用地2号地块征地勘测定界图

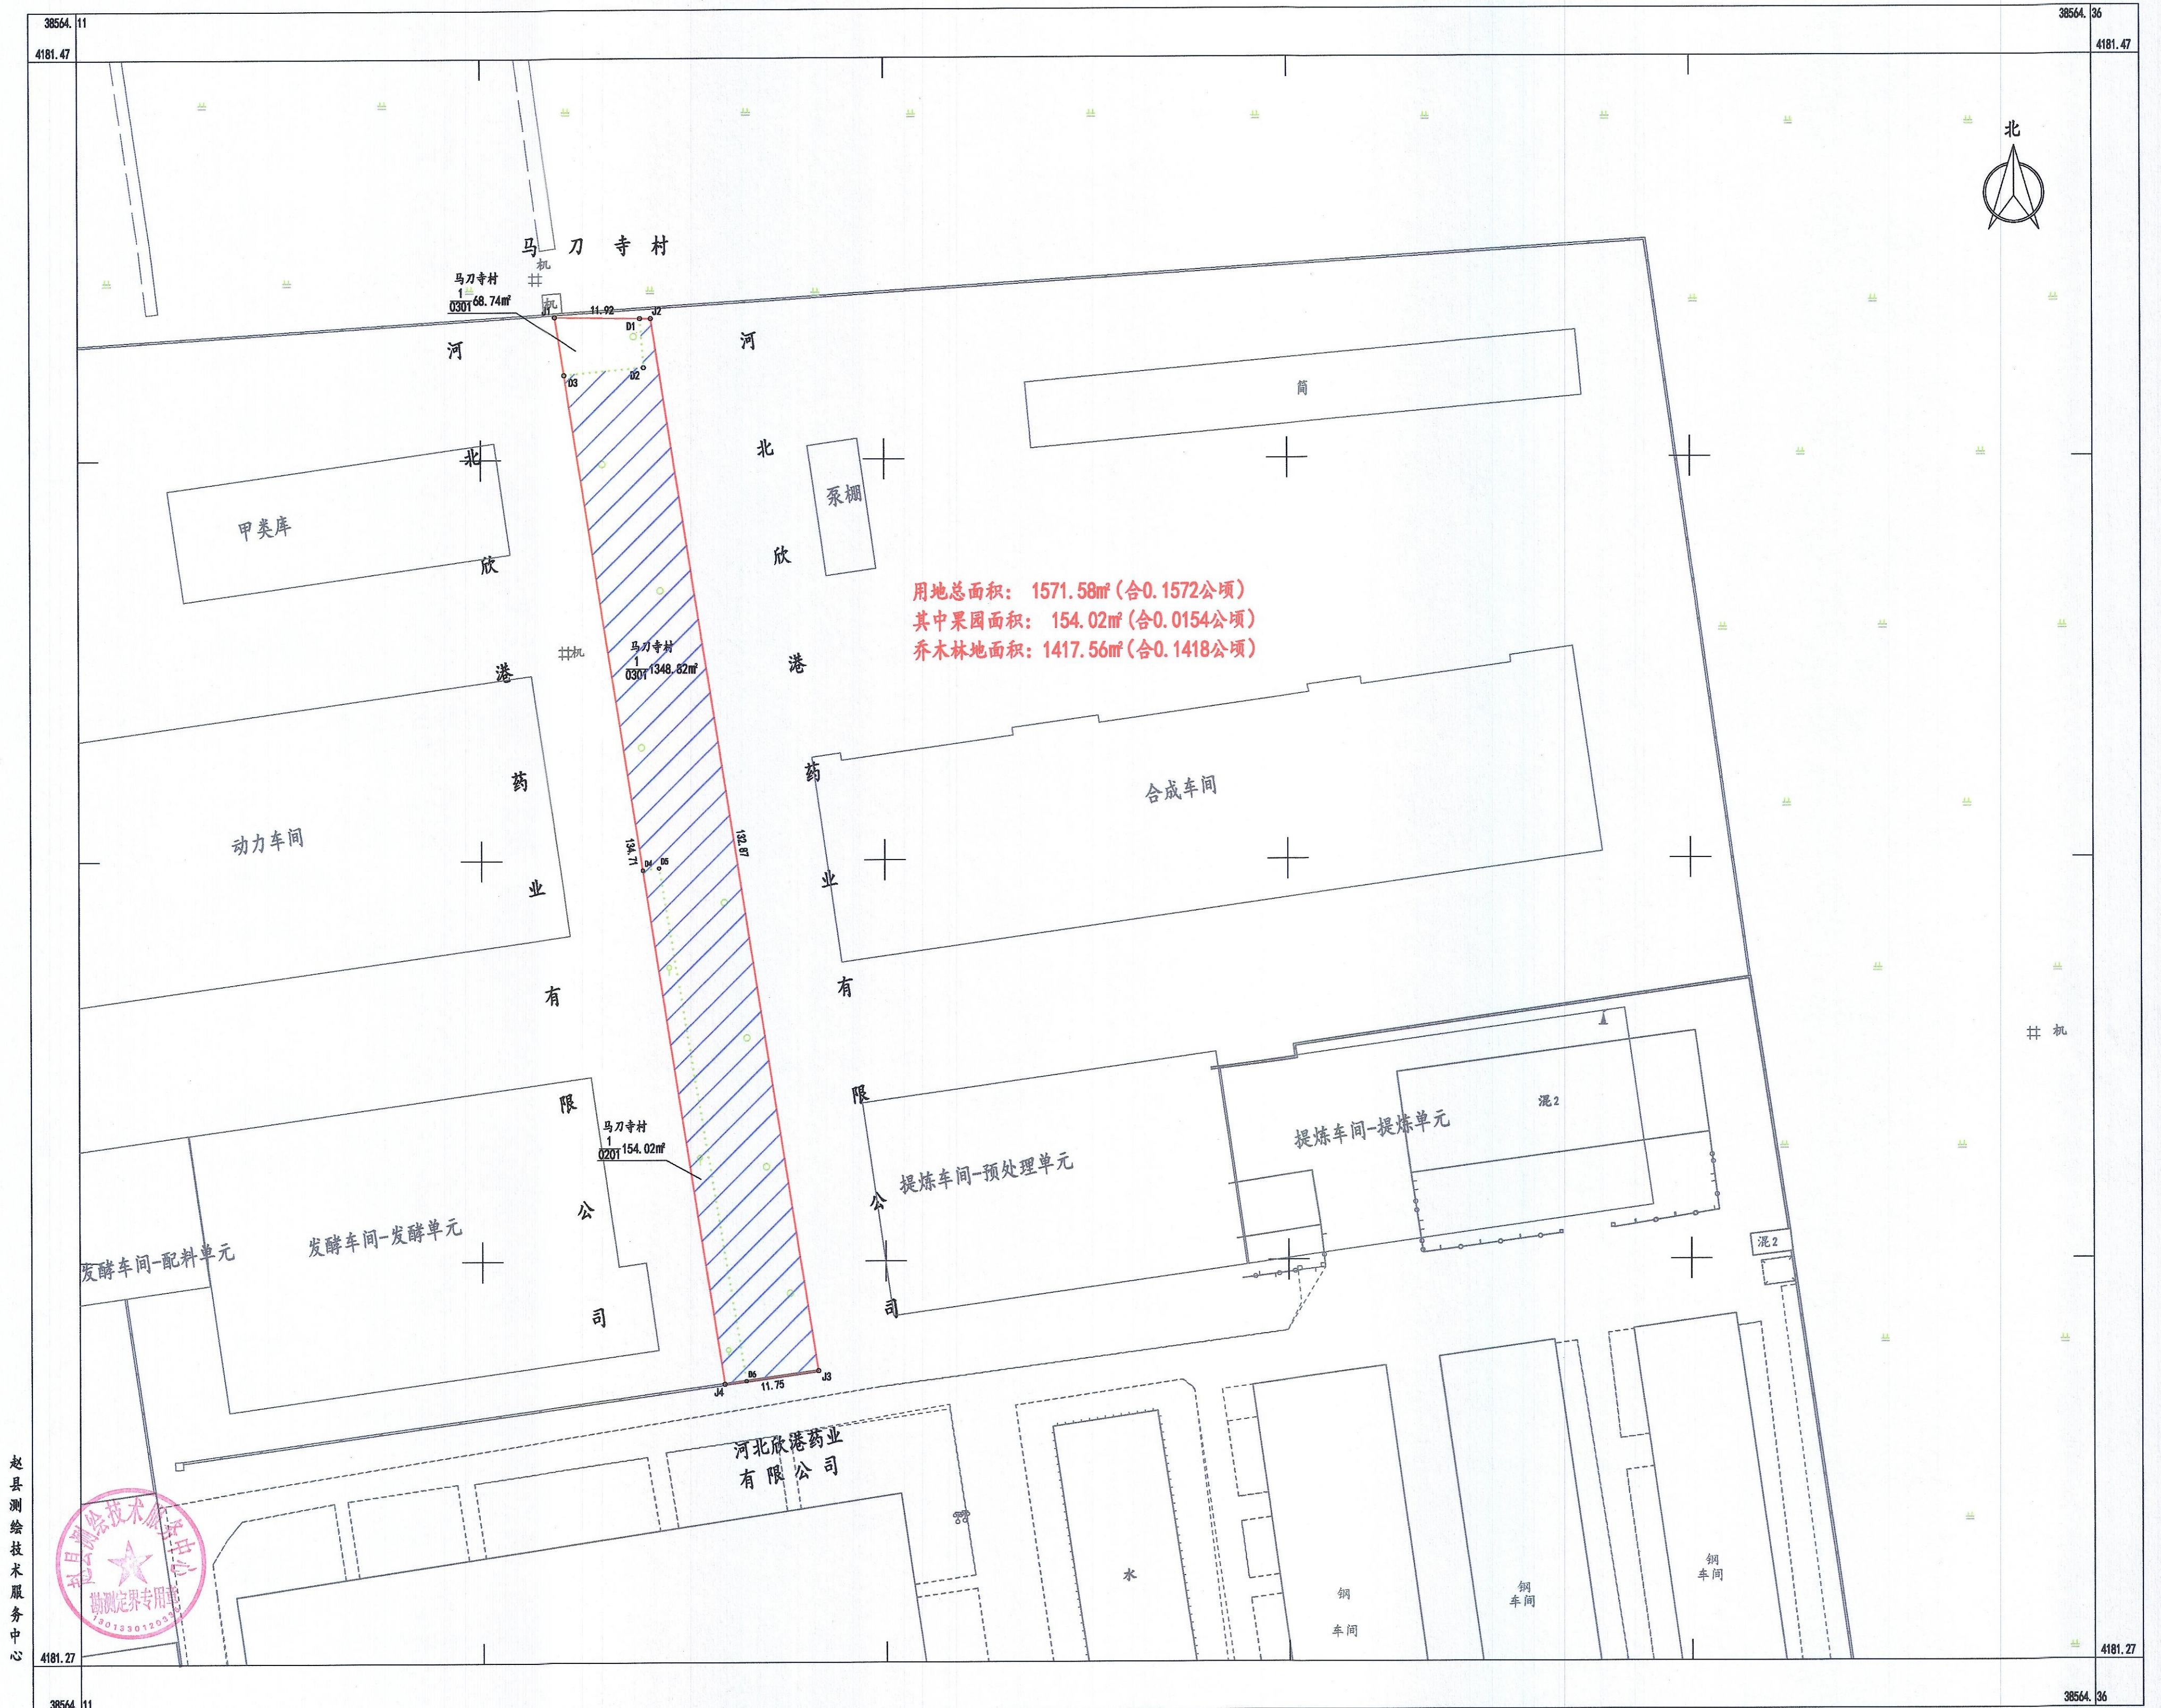


赵县测绘技术服务中心

2026年6月数字化测图
CGCS2000坐标系
1985国家高程基准

1:500

测量员: 李朴
绘图员: 宋少飞
检查员: 王素丽

赵县2026年度第14批次建设用地3号地块征地勘测界定图

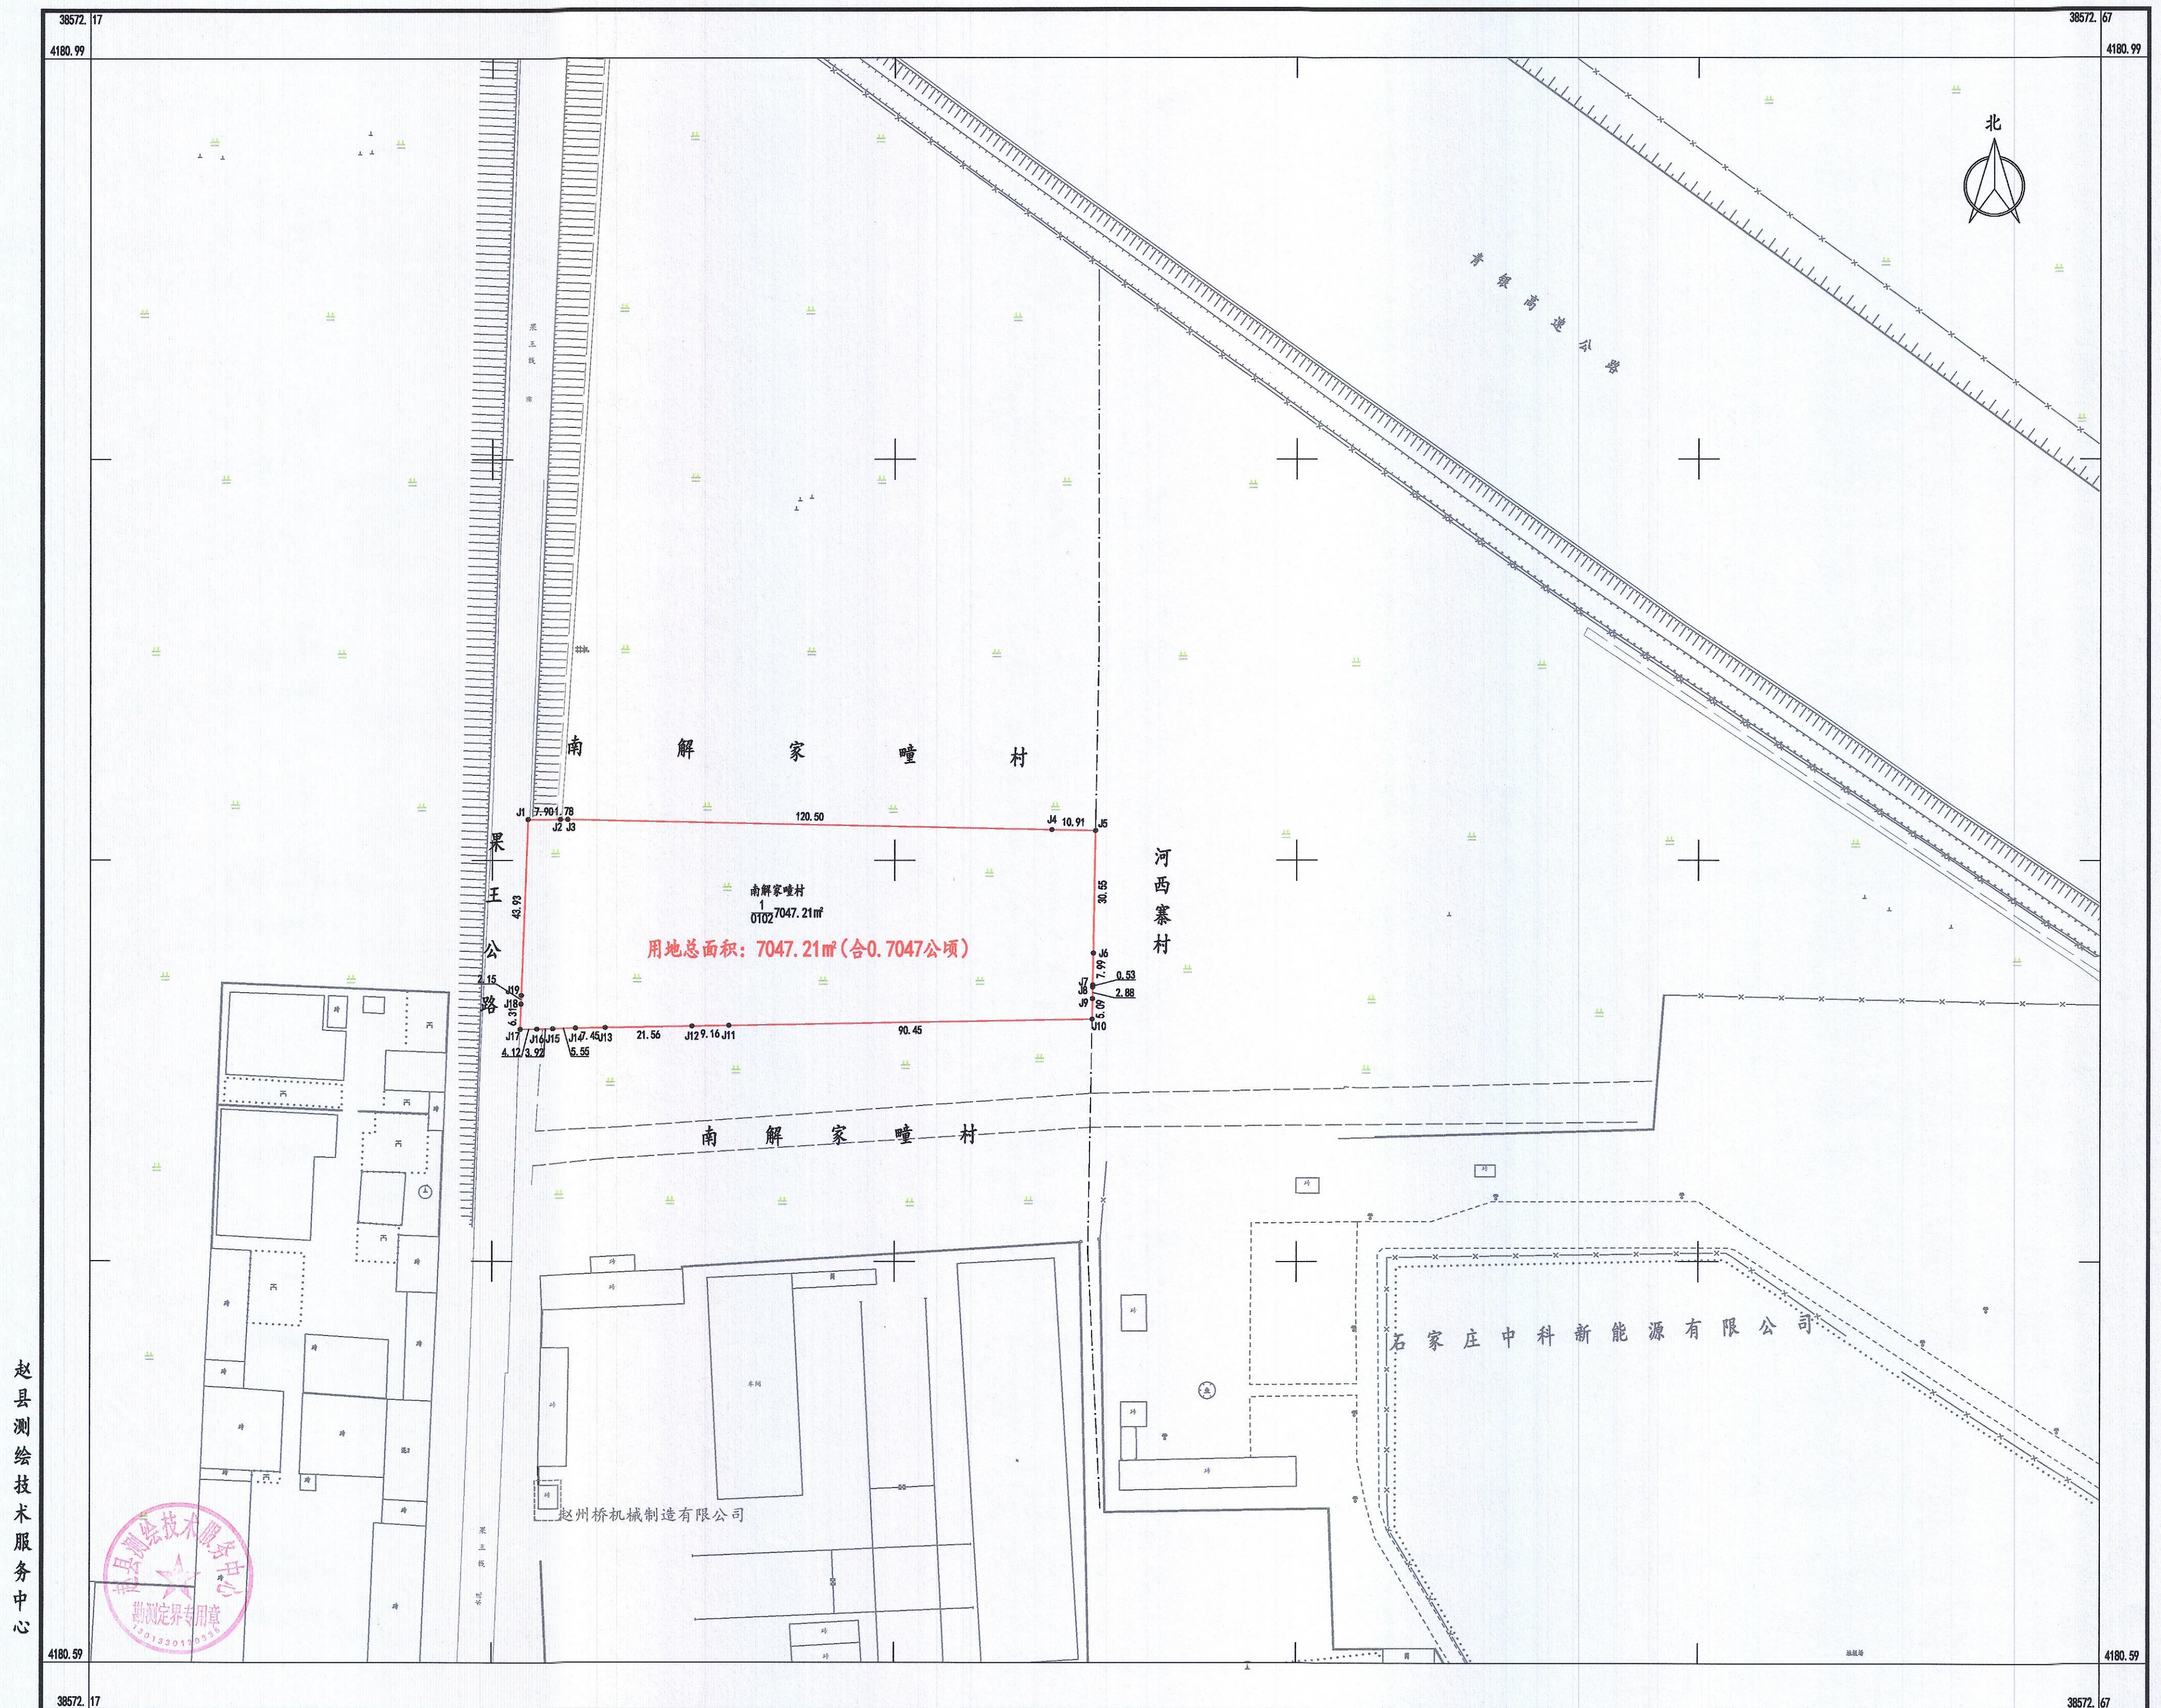

2026年5月数字化测图
CGCS2000坐标系
1985国家高程基准

1:1000

测量员: 朱学兵
绘图员: 宋少飞
检查员: 王素丽